


Detal - nowo projektowany budynek
skala 1:20



Rzut dachu
skala 1:100

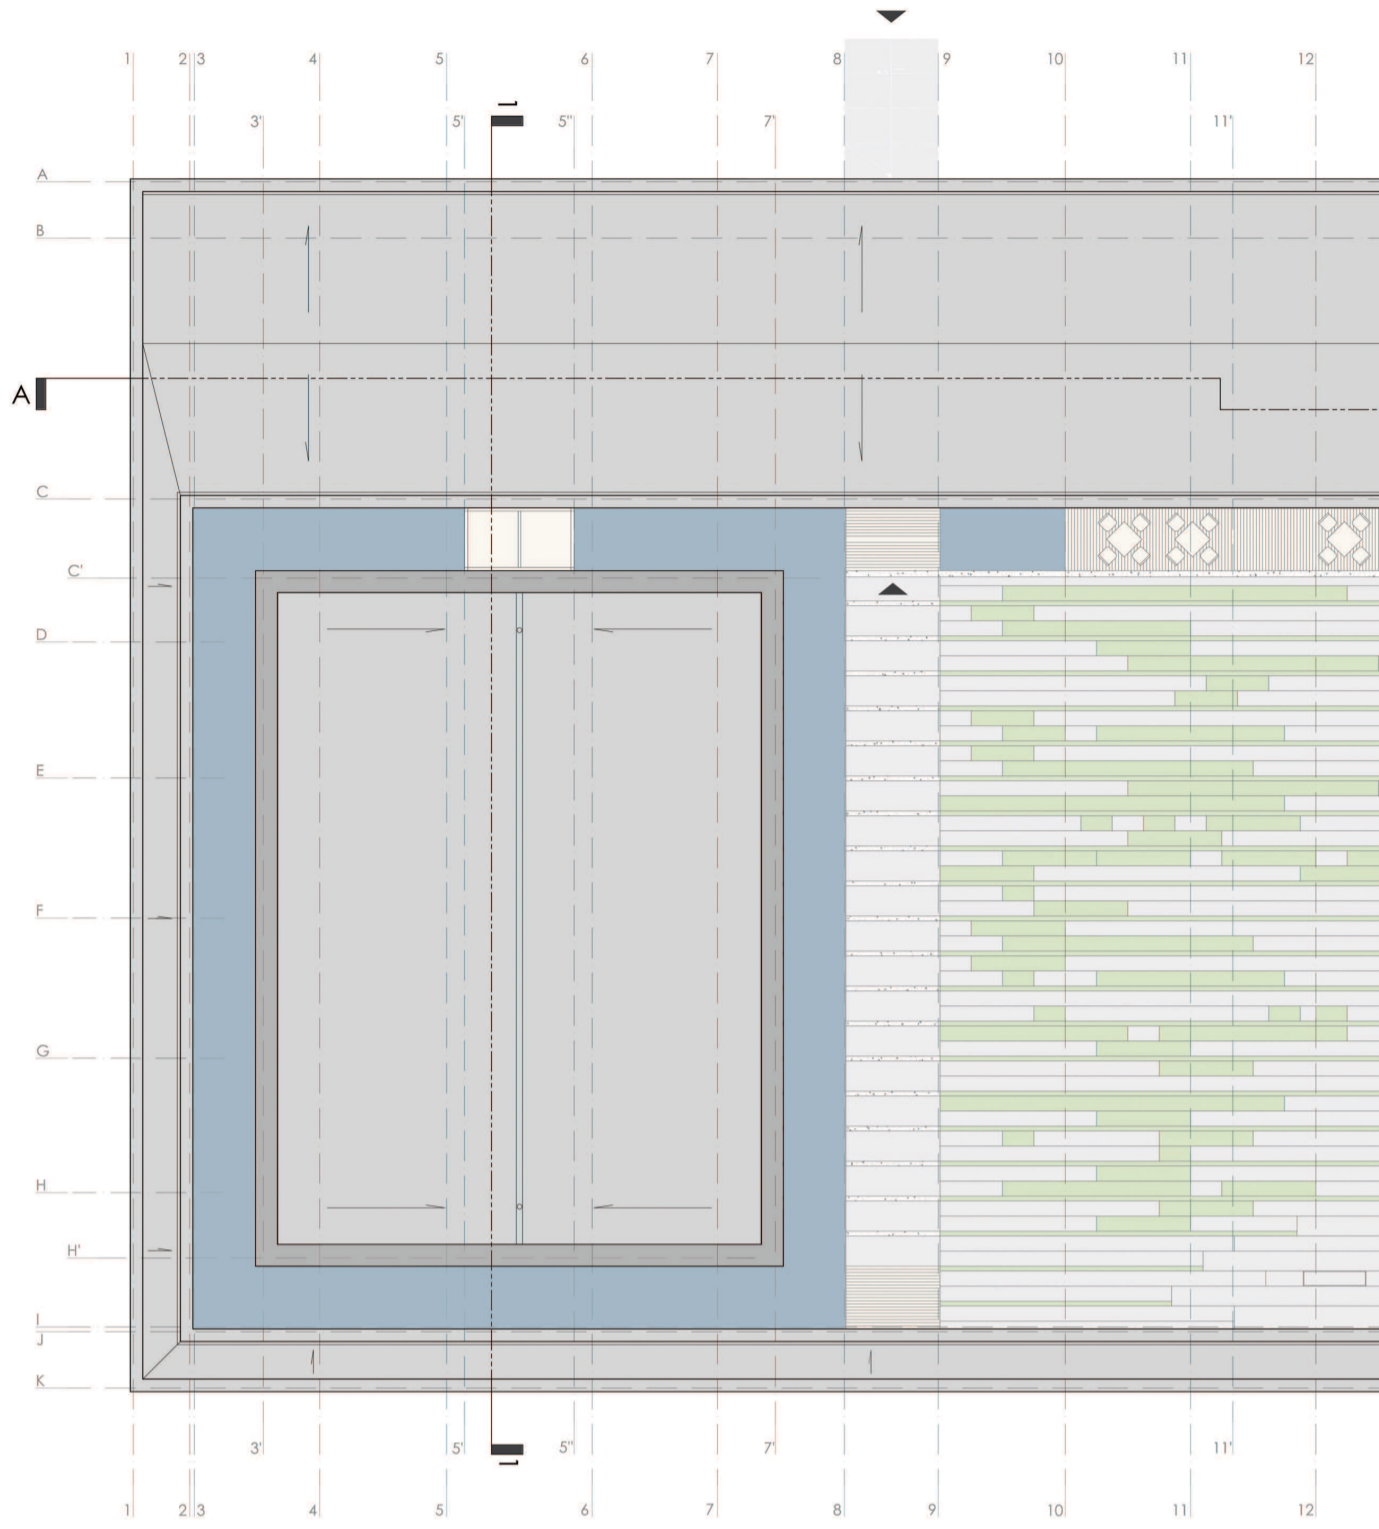

Widok od południowo-wschodniej strony