



RYS 4.

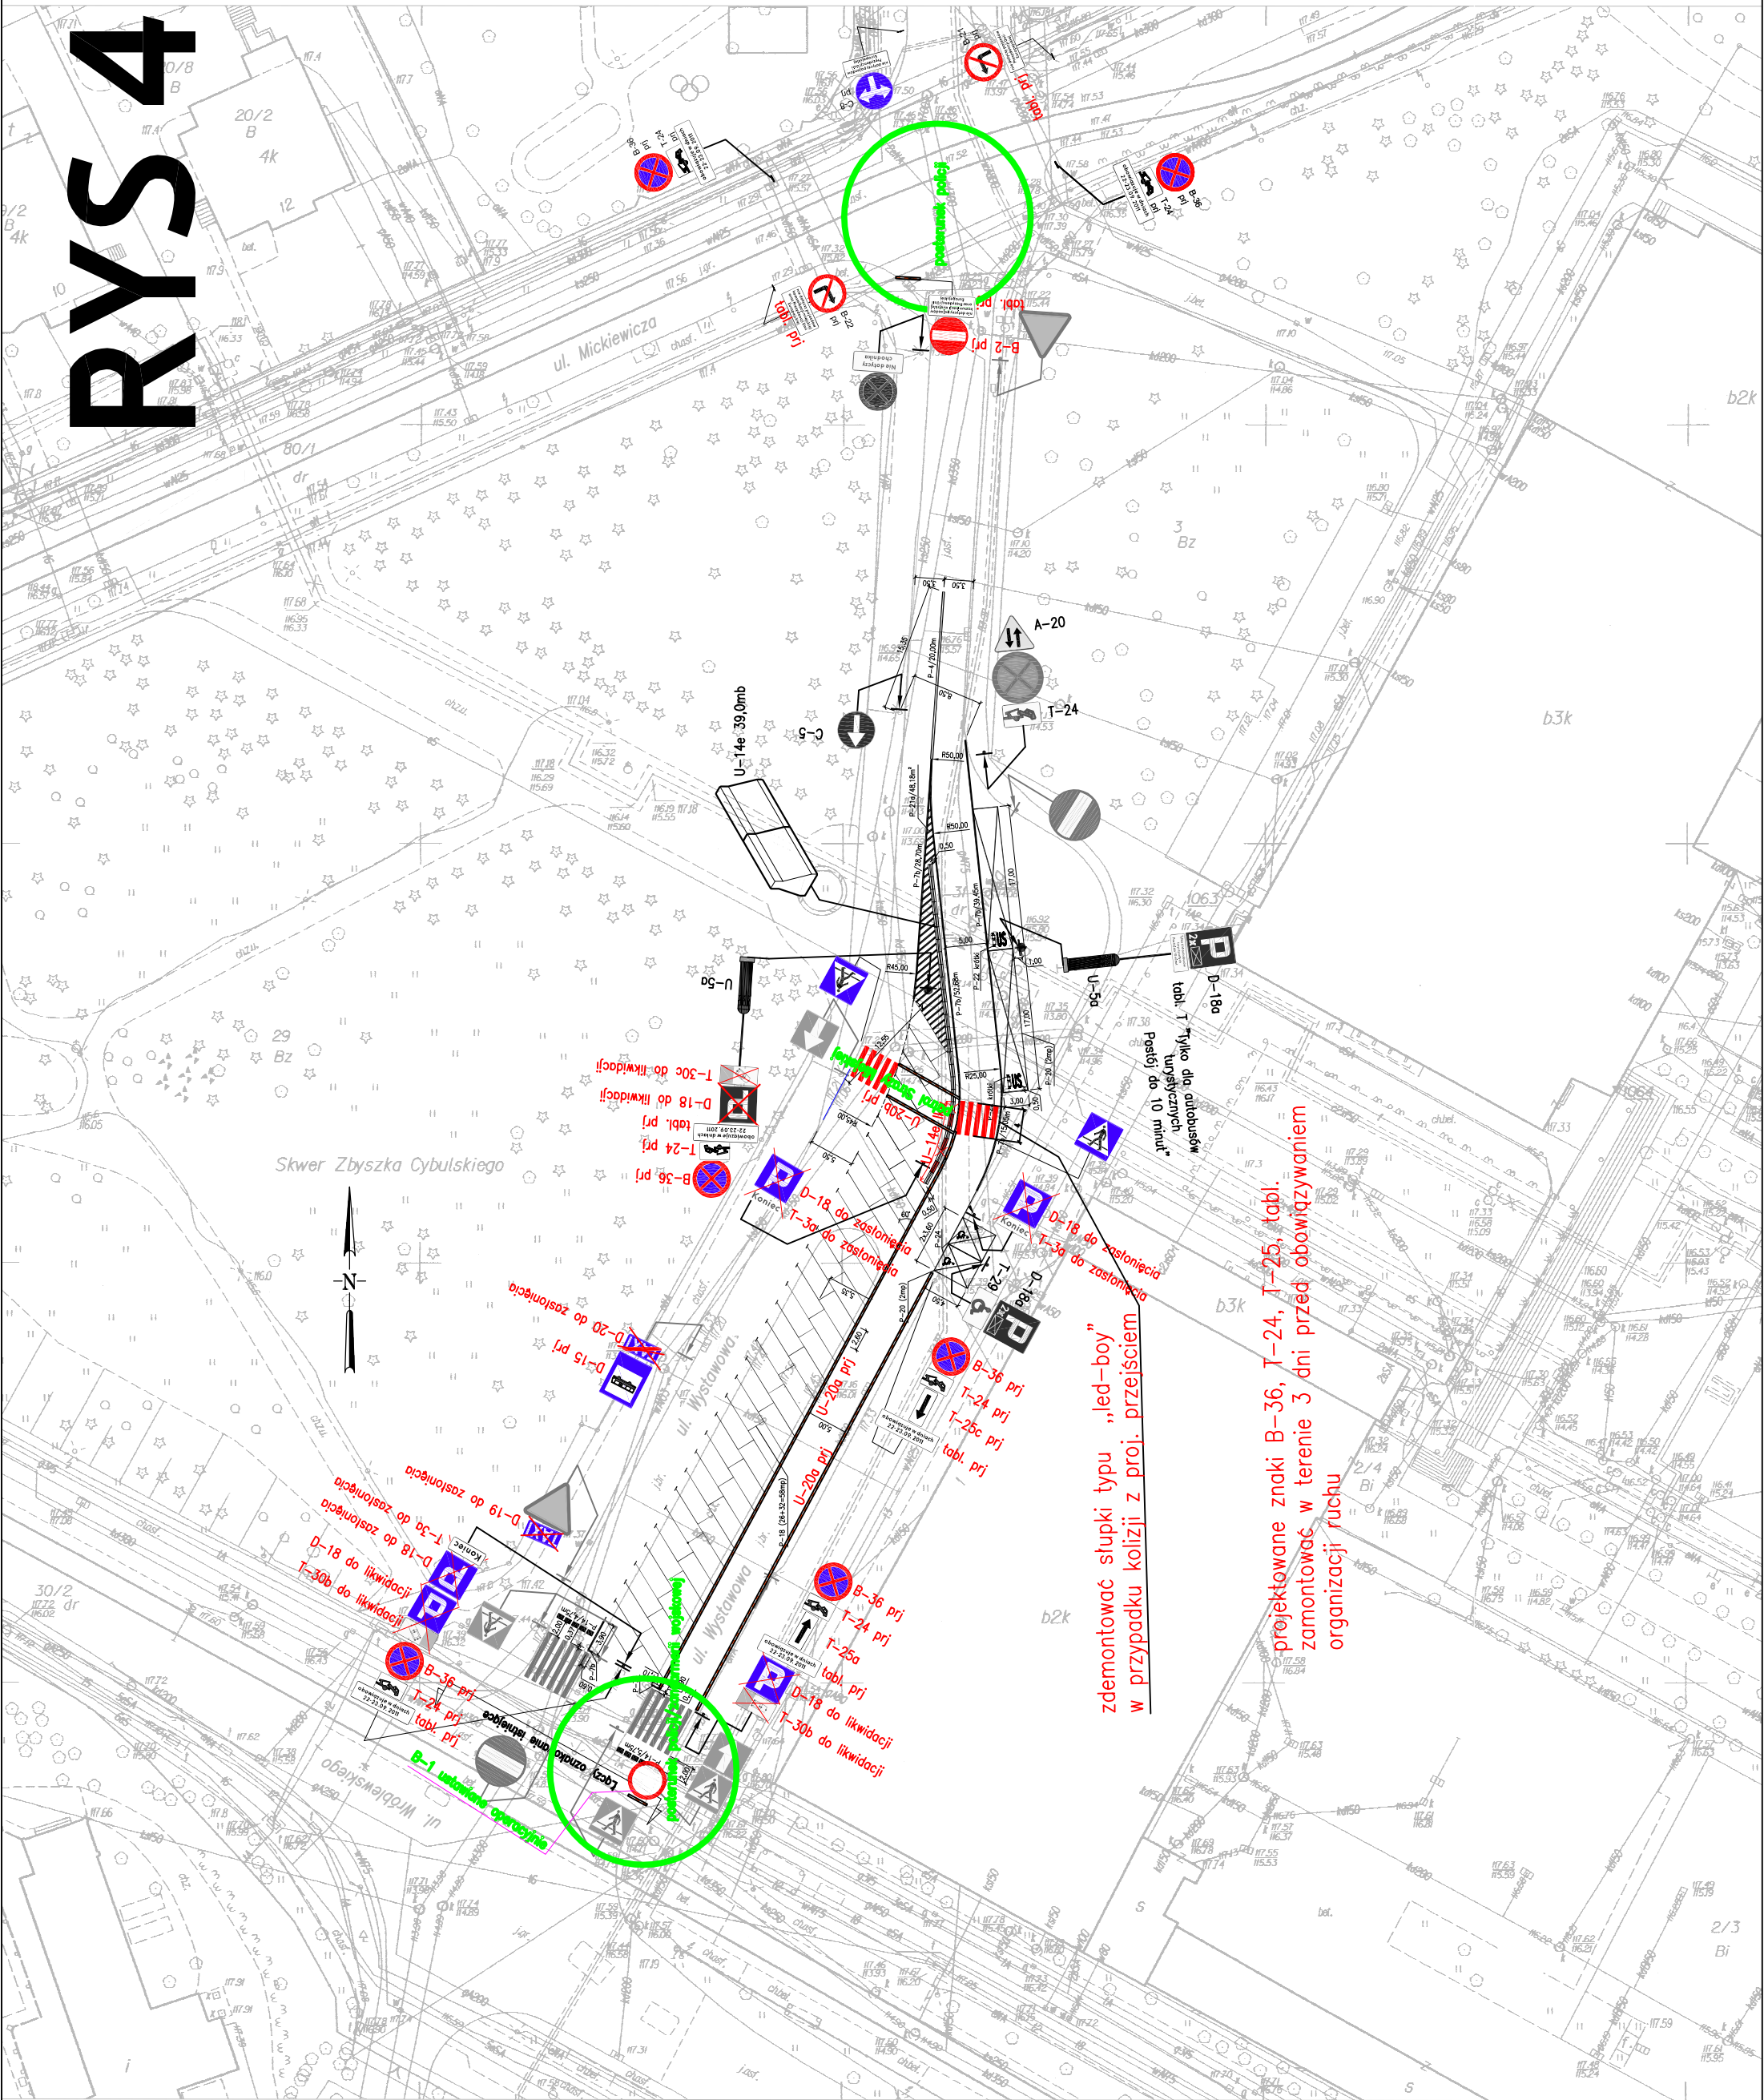

Skwer Zbyszka Cybulskiego

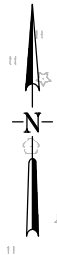

T-30c do likwidacji
D-18 do likwidacji
T-24 prj
B-36 prj

D-15 prj
D-18 do zastoiniecia
D-19 do zastoiniecia
T-30a do zastoiniecia

B-36 prj
T-24 prj
T-30b do likwidacji
D-18 do zastoiniecia
D-19 do zastoiniecia
T-30a do zastoiniecia

B-36 prj
T-24 prj
T-30b do likwidacji
D-18 do zastoiniecia

B-36 prj
T-24 prj
T-25a
T-24 prj
D-18 do likwidacji
T-30b do likwidacji

B-36 prj
T-24 prj
T-25c prj
prj tabl. prj

zdemontowac stupki typu „led-boy”
w przypadku kolizji z proj. przejsciem

projektowane znaki B-36, T-24, T-25, tabl.
zamontowac w terenie 3 dni przed obowiazaniem
organizacji ruchu

D-18a
Tylko dla autobusow
kursujacych
Pozost do 10 minut

Zakaz wjazdu dla autobusow

Tabl. prj

B-2 prj
Tabl. prj

A-20

T-24

U-14e 39,0mb

U-5a

U-5a

D-18a

Tabl. T-30a

Pozost do 10 minut

Koniec T-30a do zastoiniecia
U-20a prj
U-20a prj

Koniec T-30a do zastoiniecia
D-18 do zastoiniecia
T-30a do zastoiniecia

U-20a prj
U-20a prj

B-36 prj
T-24 prj
T-25a
T-24 prj
D-18 do likwidacji
T-30b do likwidacji

B-1 uniemozliwienie przejazdu

b2k

b3k

b3k

b2k

2/3
Bi