


# RYS 2.

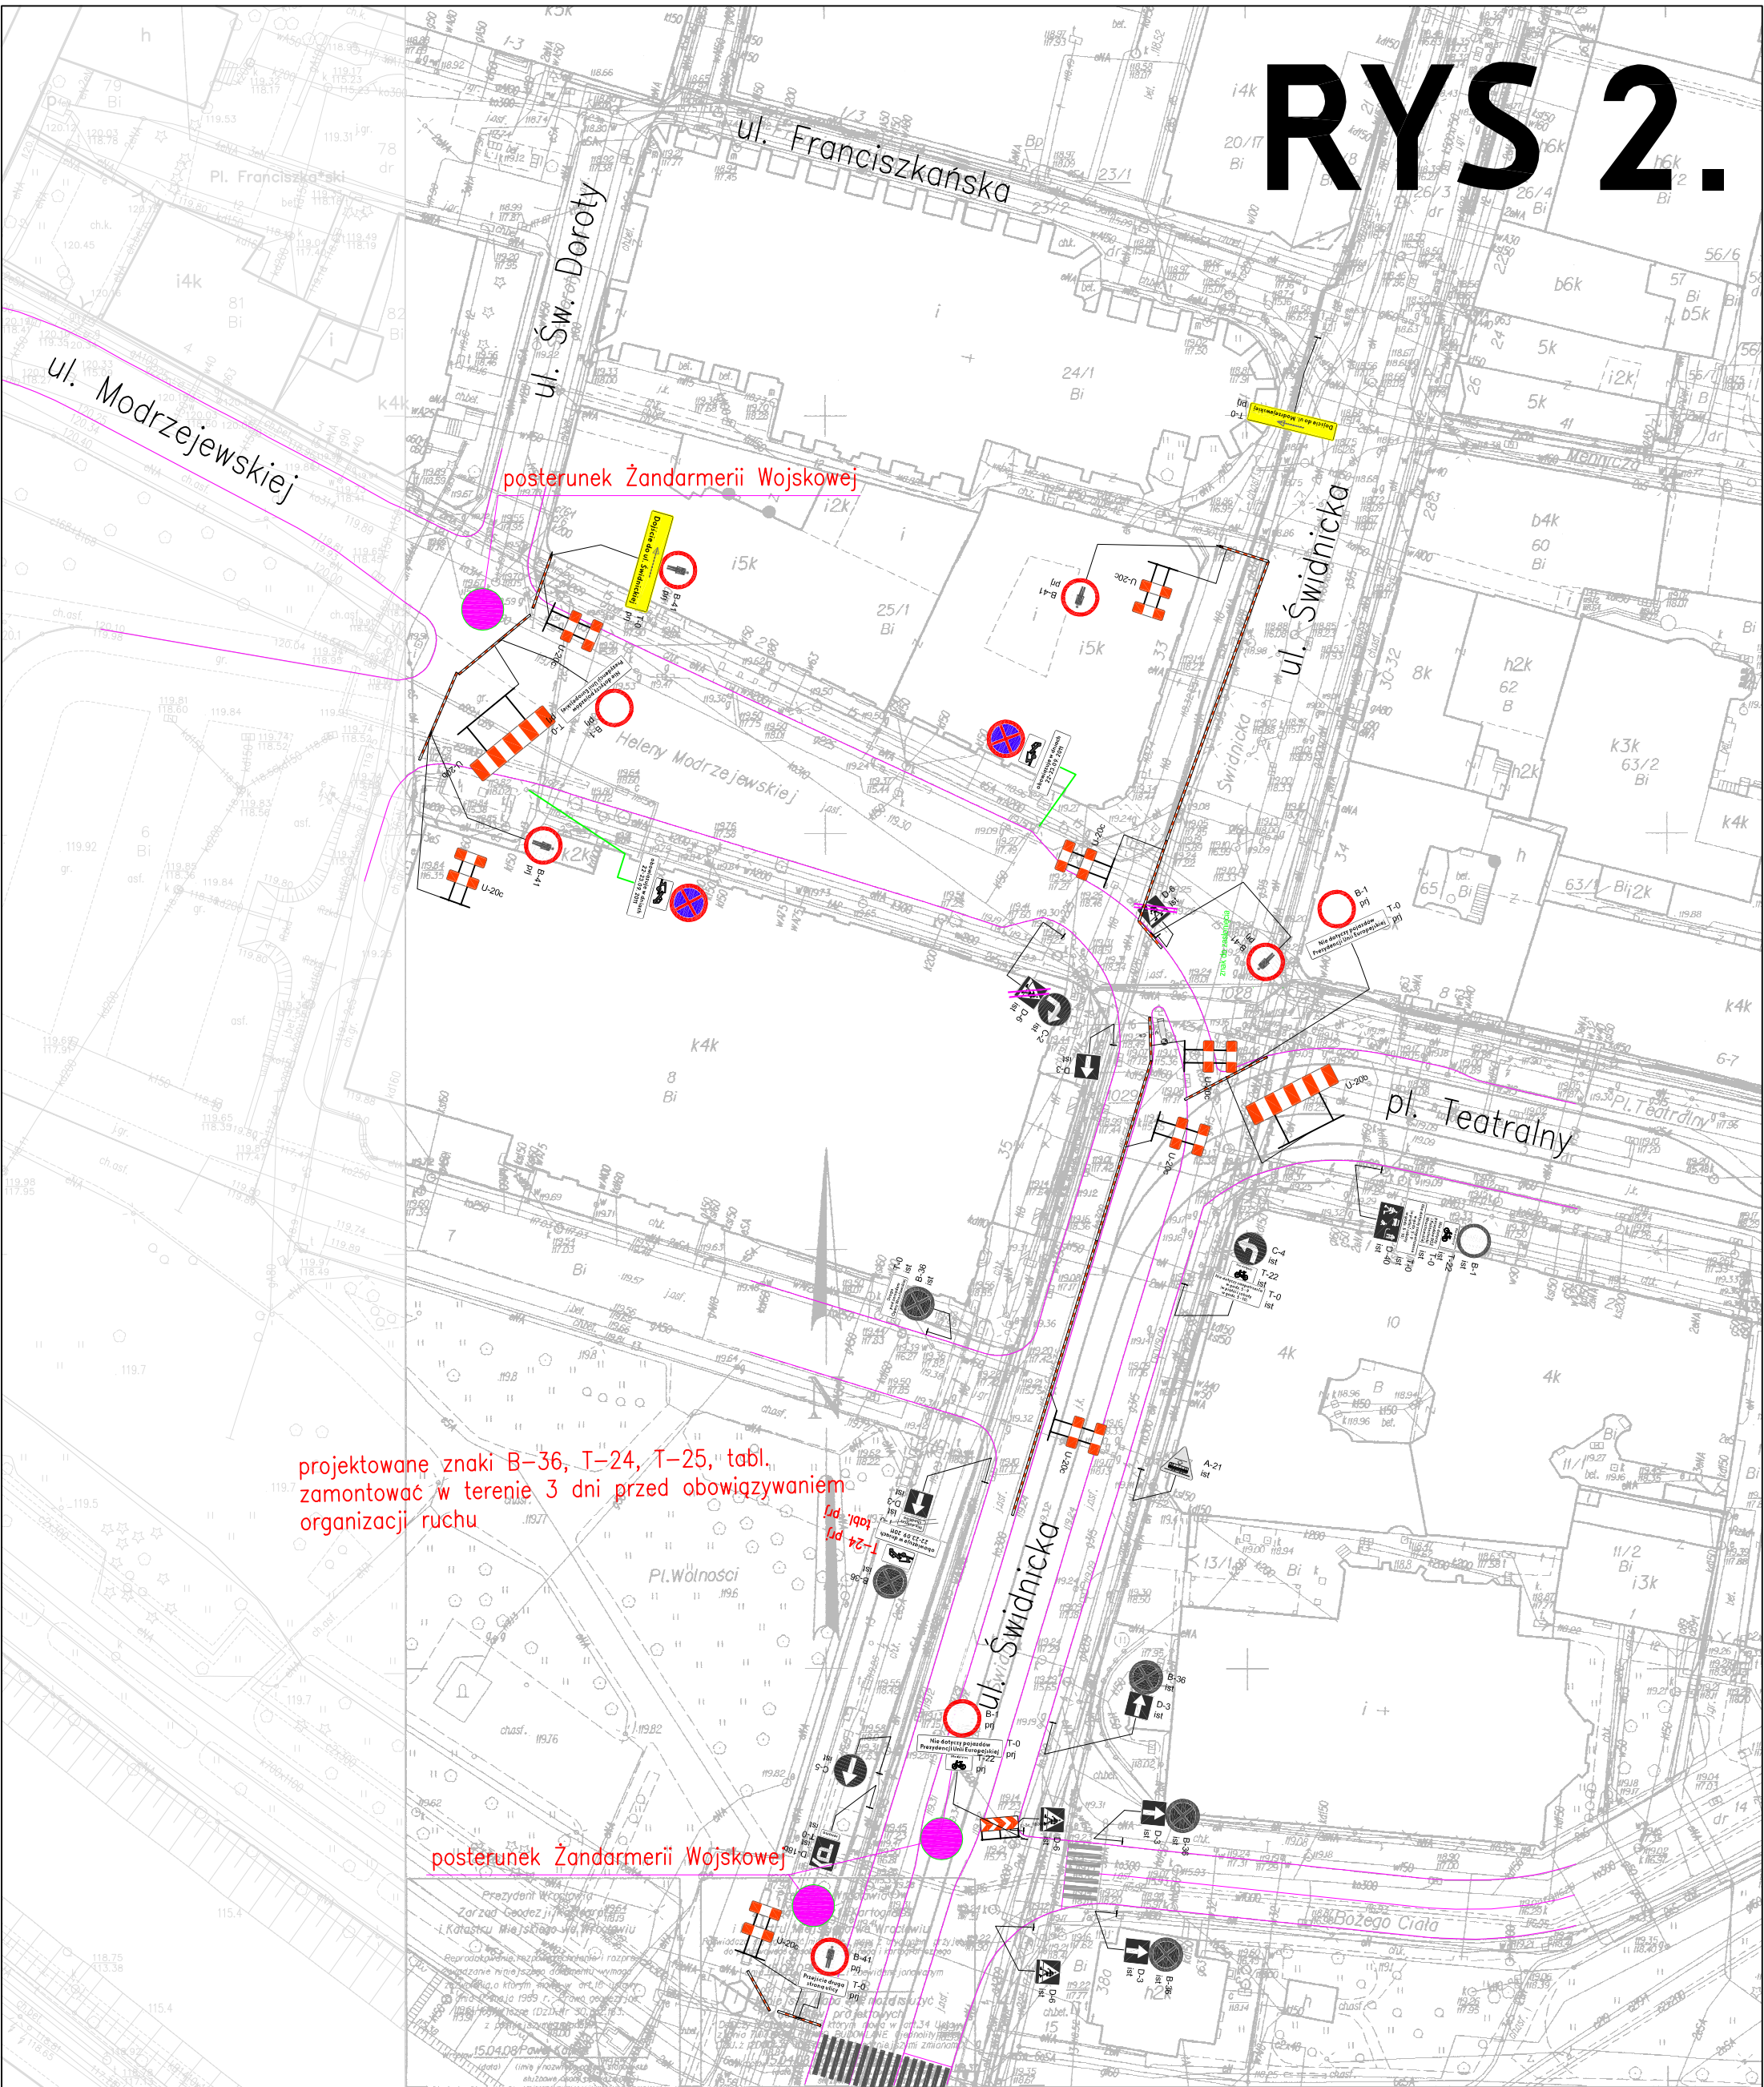

projektowane znaki B-36, T-24, T-25, tabl. zamontować w terenie 3 dni przed obowiązywaniem organizacji ruchu

posterunek Żandarmerii Wojskowej

WROCLAW  
Obręb STARE MIASTO  
Nr sekcji 709a

Skala 1:500

## MAPA ZASADNICZA DO CELÓW OPINIODAWCZYCH

1. Mapa rastrowo-wektorowa opracowana w technologii numerycznej w środowisku MicroStation na podstawie matrycy mapy zasadniczej, wydrukowana w ZGKiKM we Wrocławiu.
2. Układ współrzędnych lokalnych: "Gromnik".
3. Poziom odniesienia: "Amsterdam".
4. Treść wektorowa opracowana wg instrukcji K-1 "Podstawowa mapa kraju" z dnia 1.06.1995r.