




ARANŻACJA SALI WIELOFUNKCYJNEJ - AUDYTORIUM

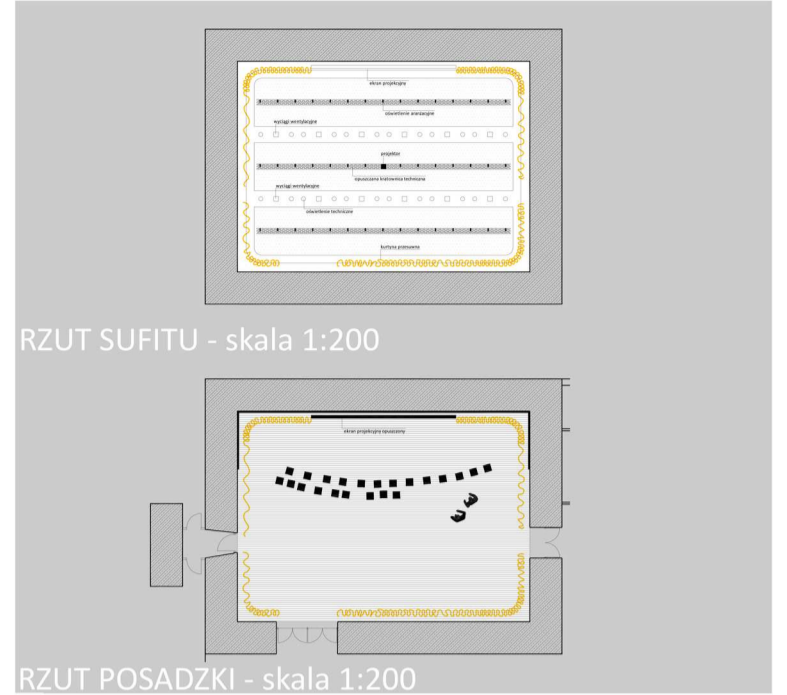


RZUT SUFITU - skala 1:200

RZUT POSADZKI - skala 1:200



ARANŻACJA SALI WIELOFUNKCYJNEJ - SALA DO ĆWICZEŃ

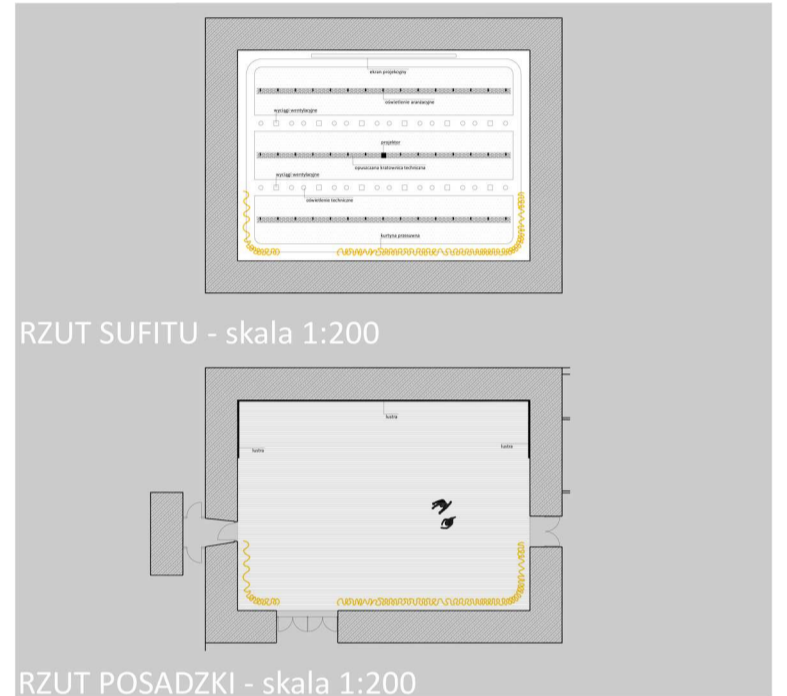


RZUT SUFITU - skala 1:200

RZUT POSADZKI - skala 1:200



ARANŻACJA SALI WIELOFUNKCYJNEJ - BANKIET

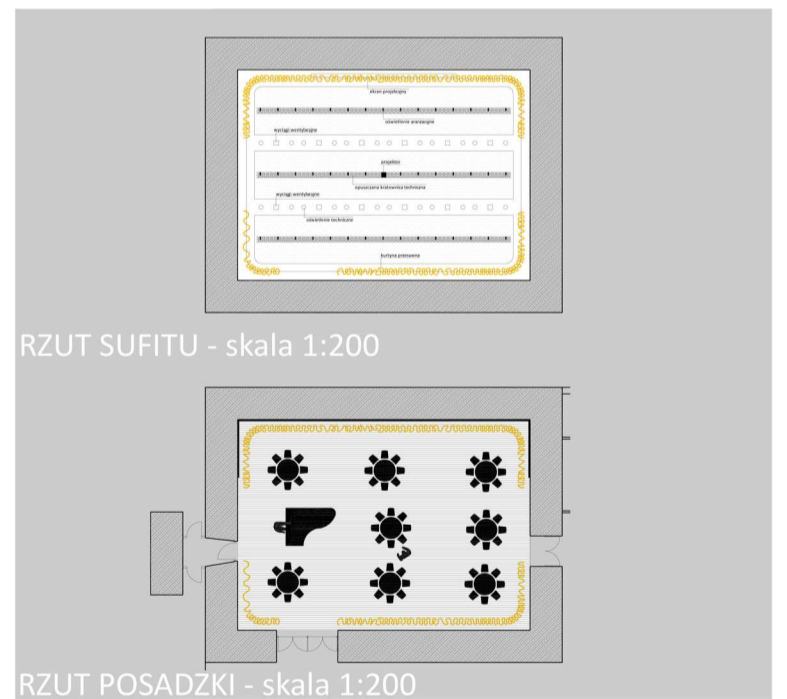


RZUT SUFITU - skala 1:200

RZUT POSADZKI - skala 1:200



ARANŻACJA SALI WIELOFUNKCYJNEJ - WYSTAWA

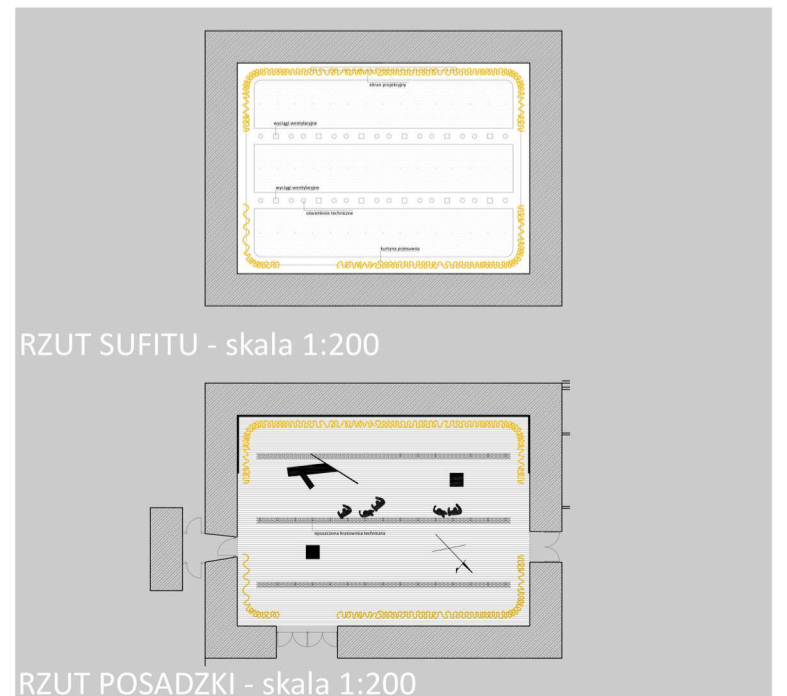

RZUT SUFITU - skala 1:200

RZUT POSADZKI - skala 1:200