




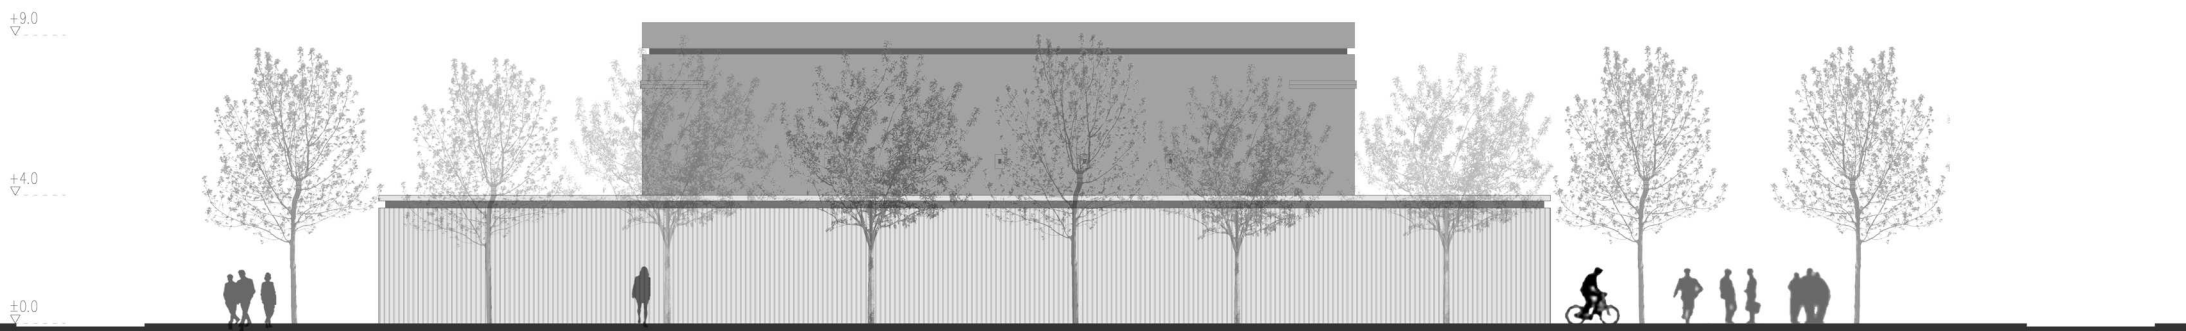

WIDOK NA STREFĘ SPOŁECZNĄ

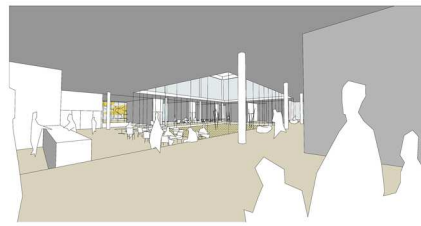

ELEWACJA PÓLNOCNA 1:100

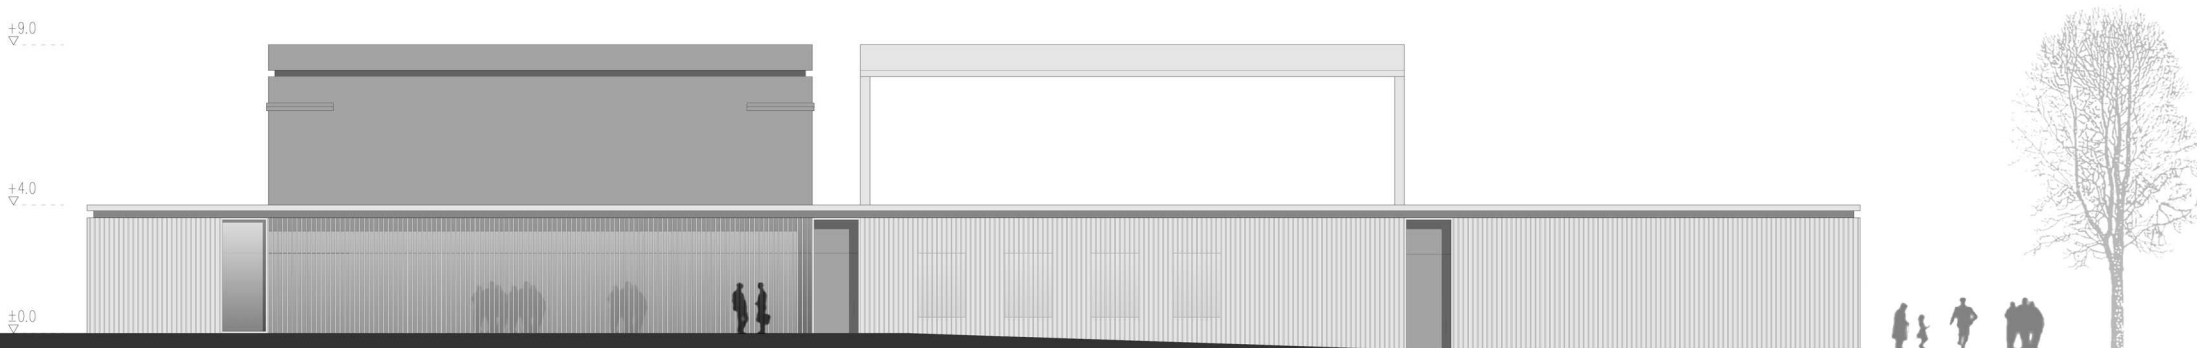

ELEWACJA ZACHODNIA 1:100