


ELEVACJA ZACHODNIA SKALA 1:100

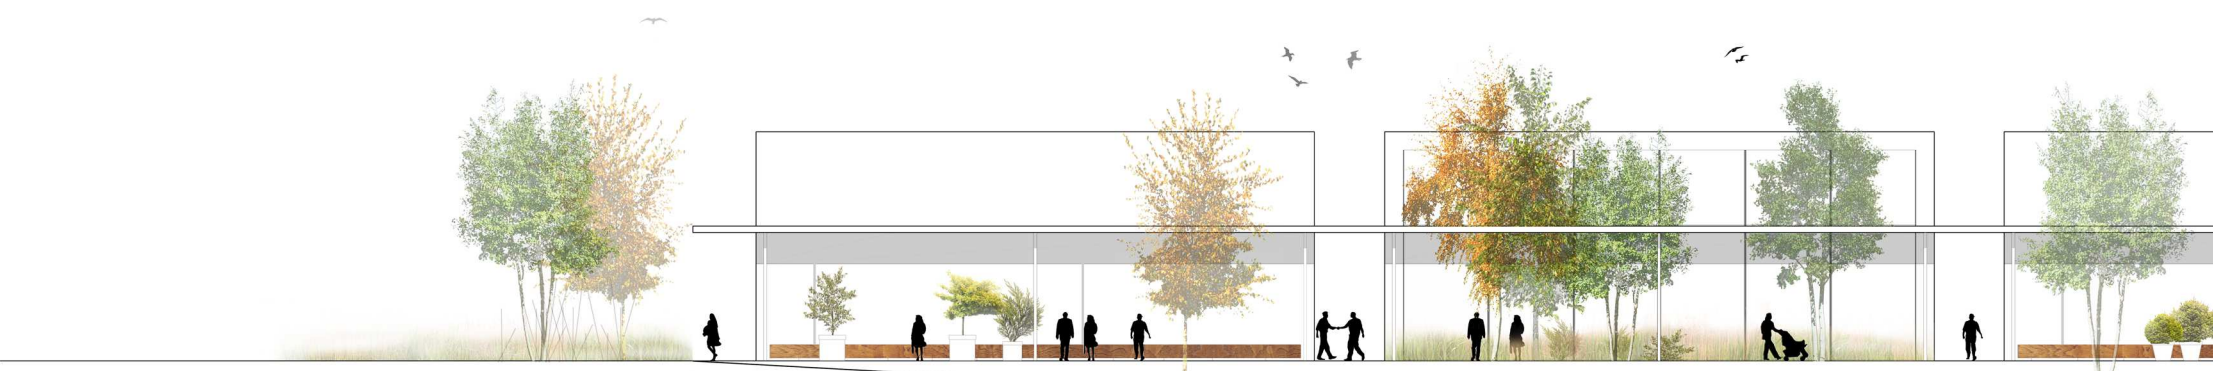

ELEVACJA WŚRODNIA SKALA 1:100



ELEVACJA PÓŁNOCNA SKALA 1:100



WIZUALIZACJA - UJĘCIE B