




elewacja zachodnia 1/100

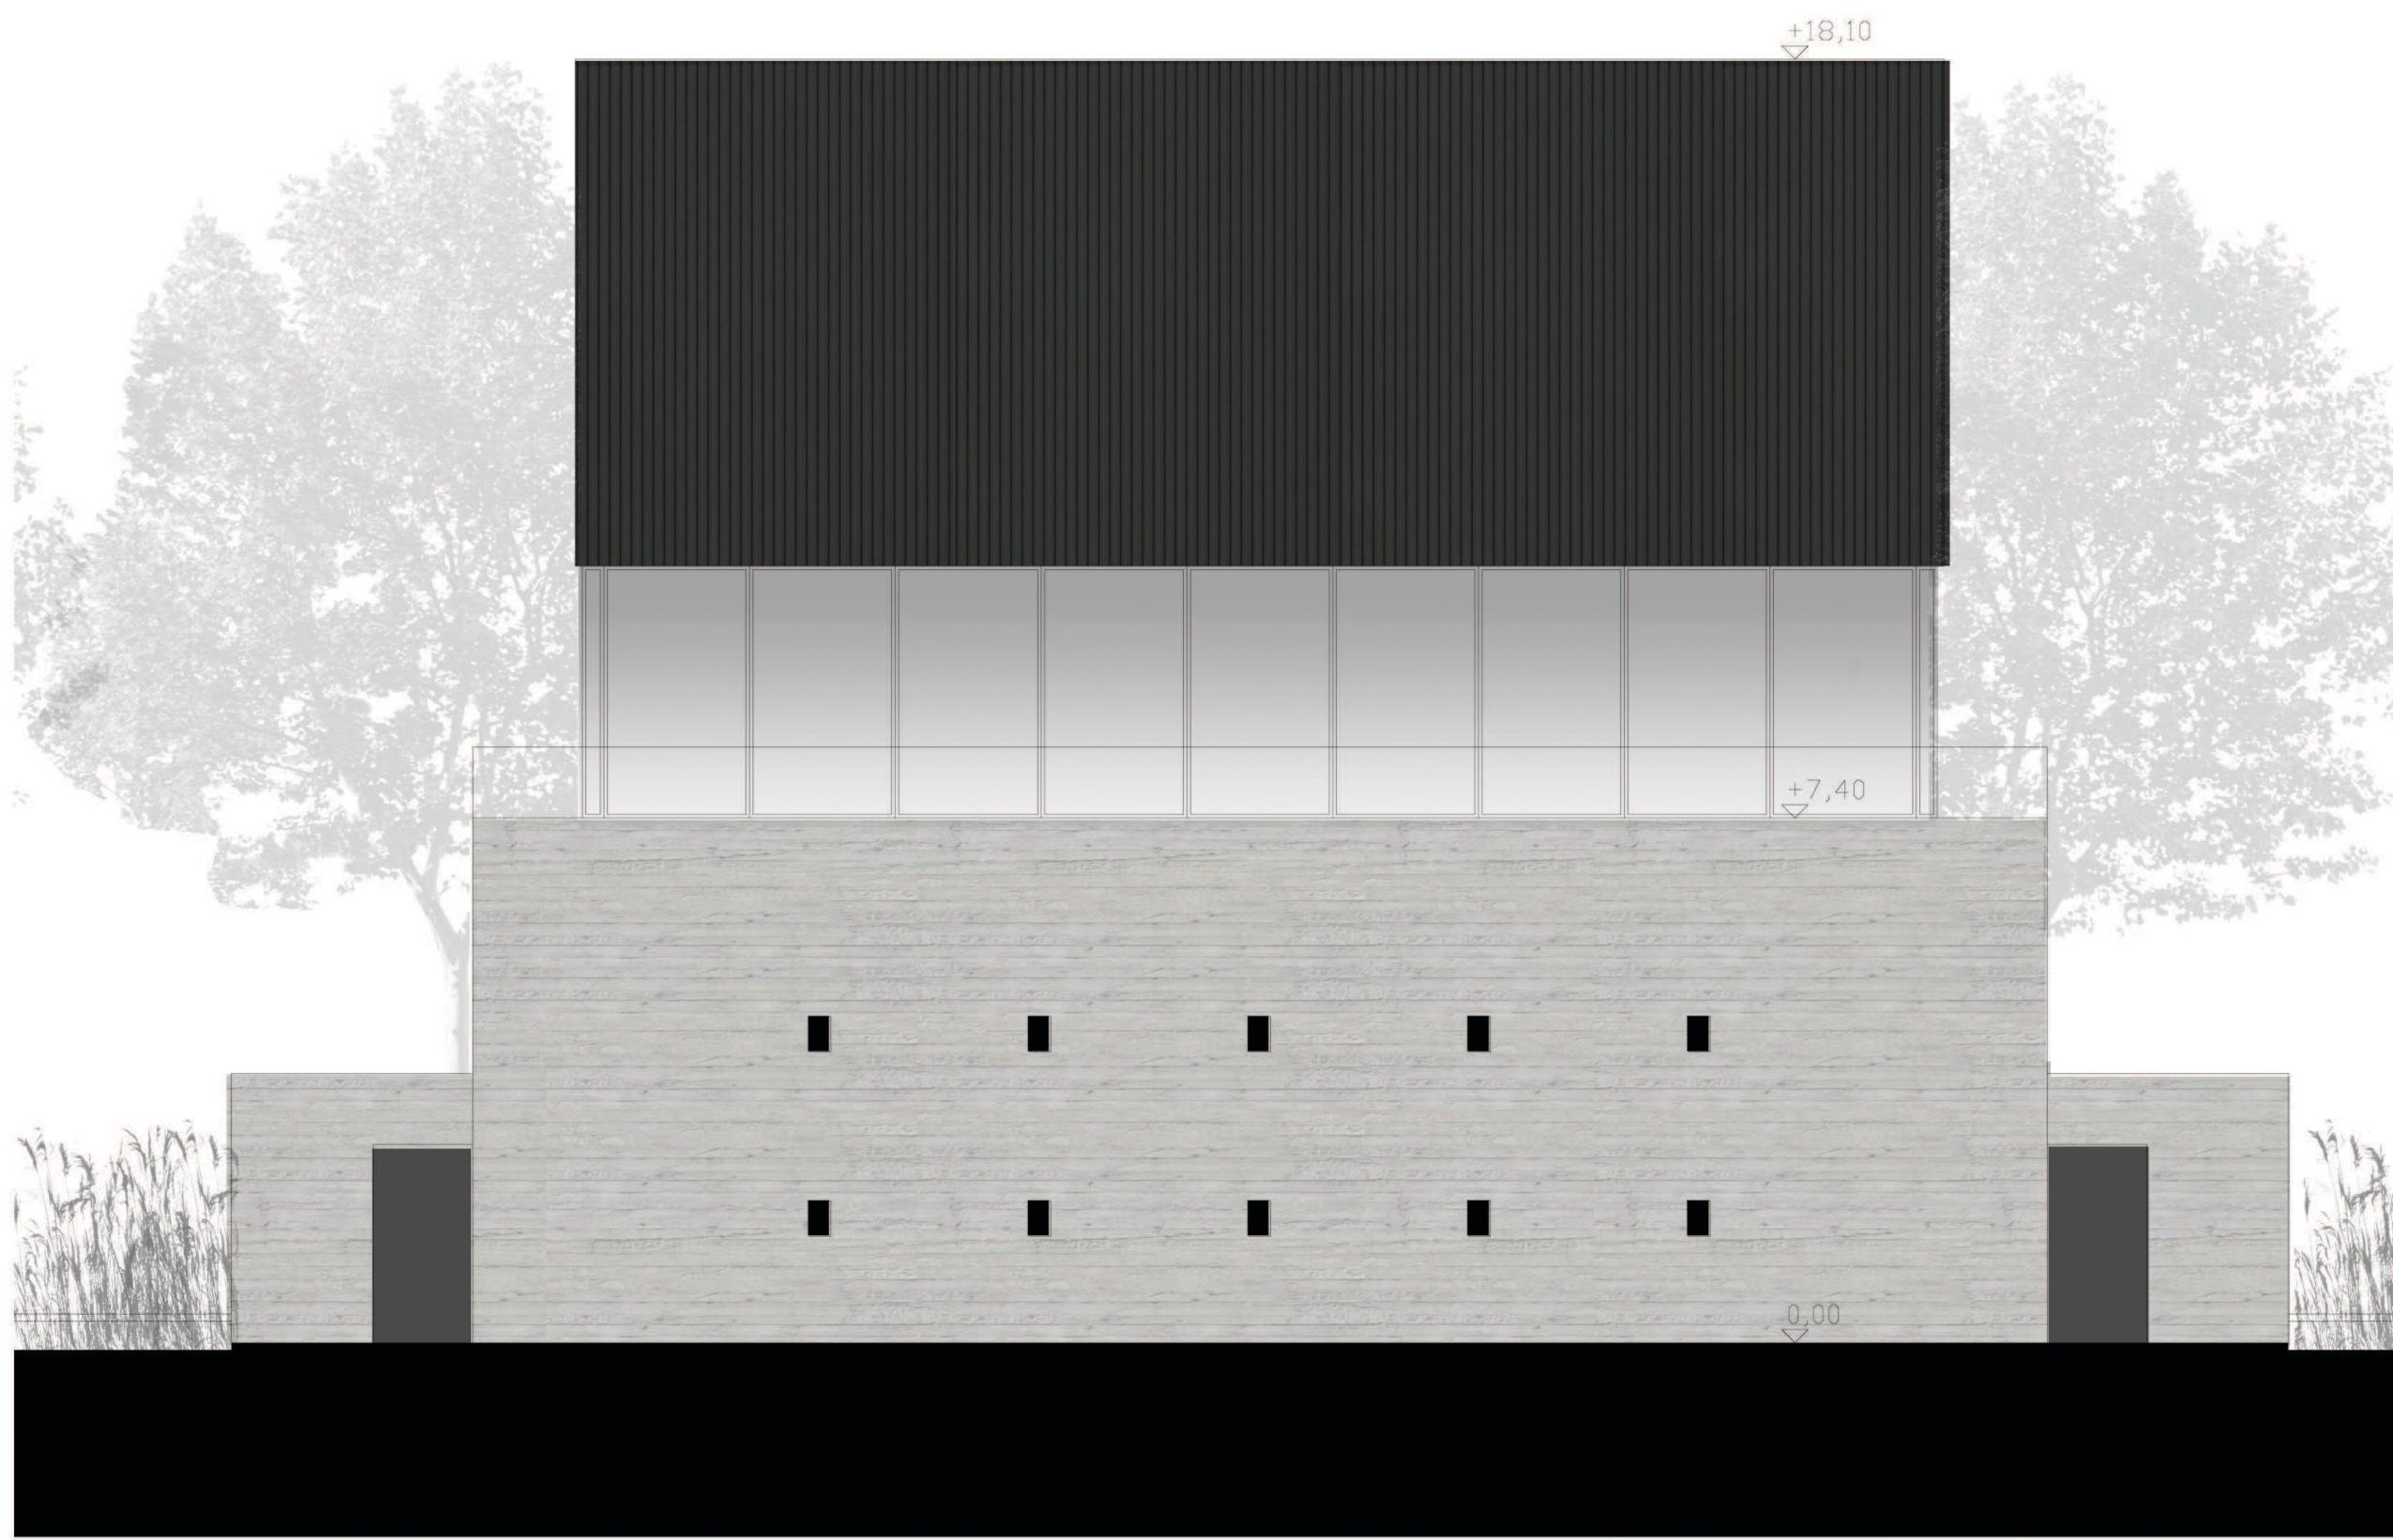

elewacja północna 1/100

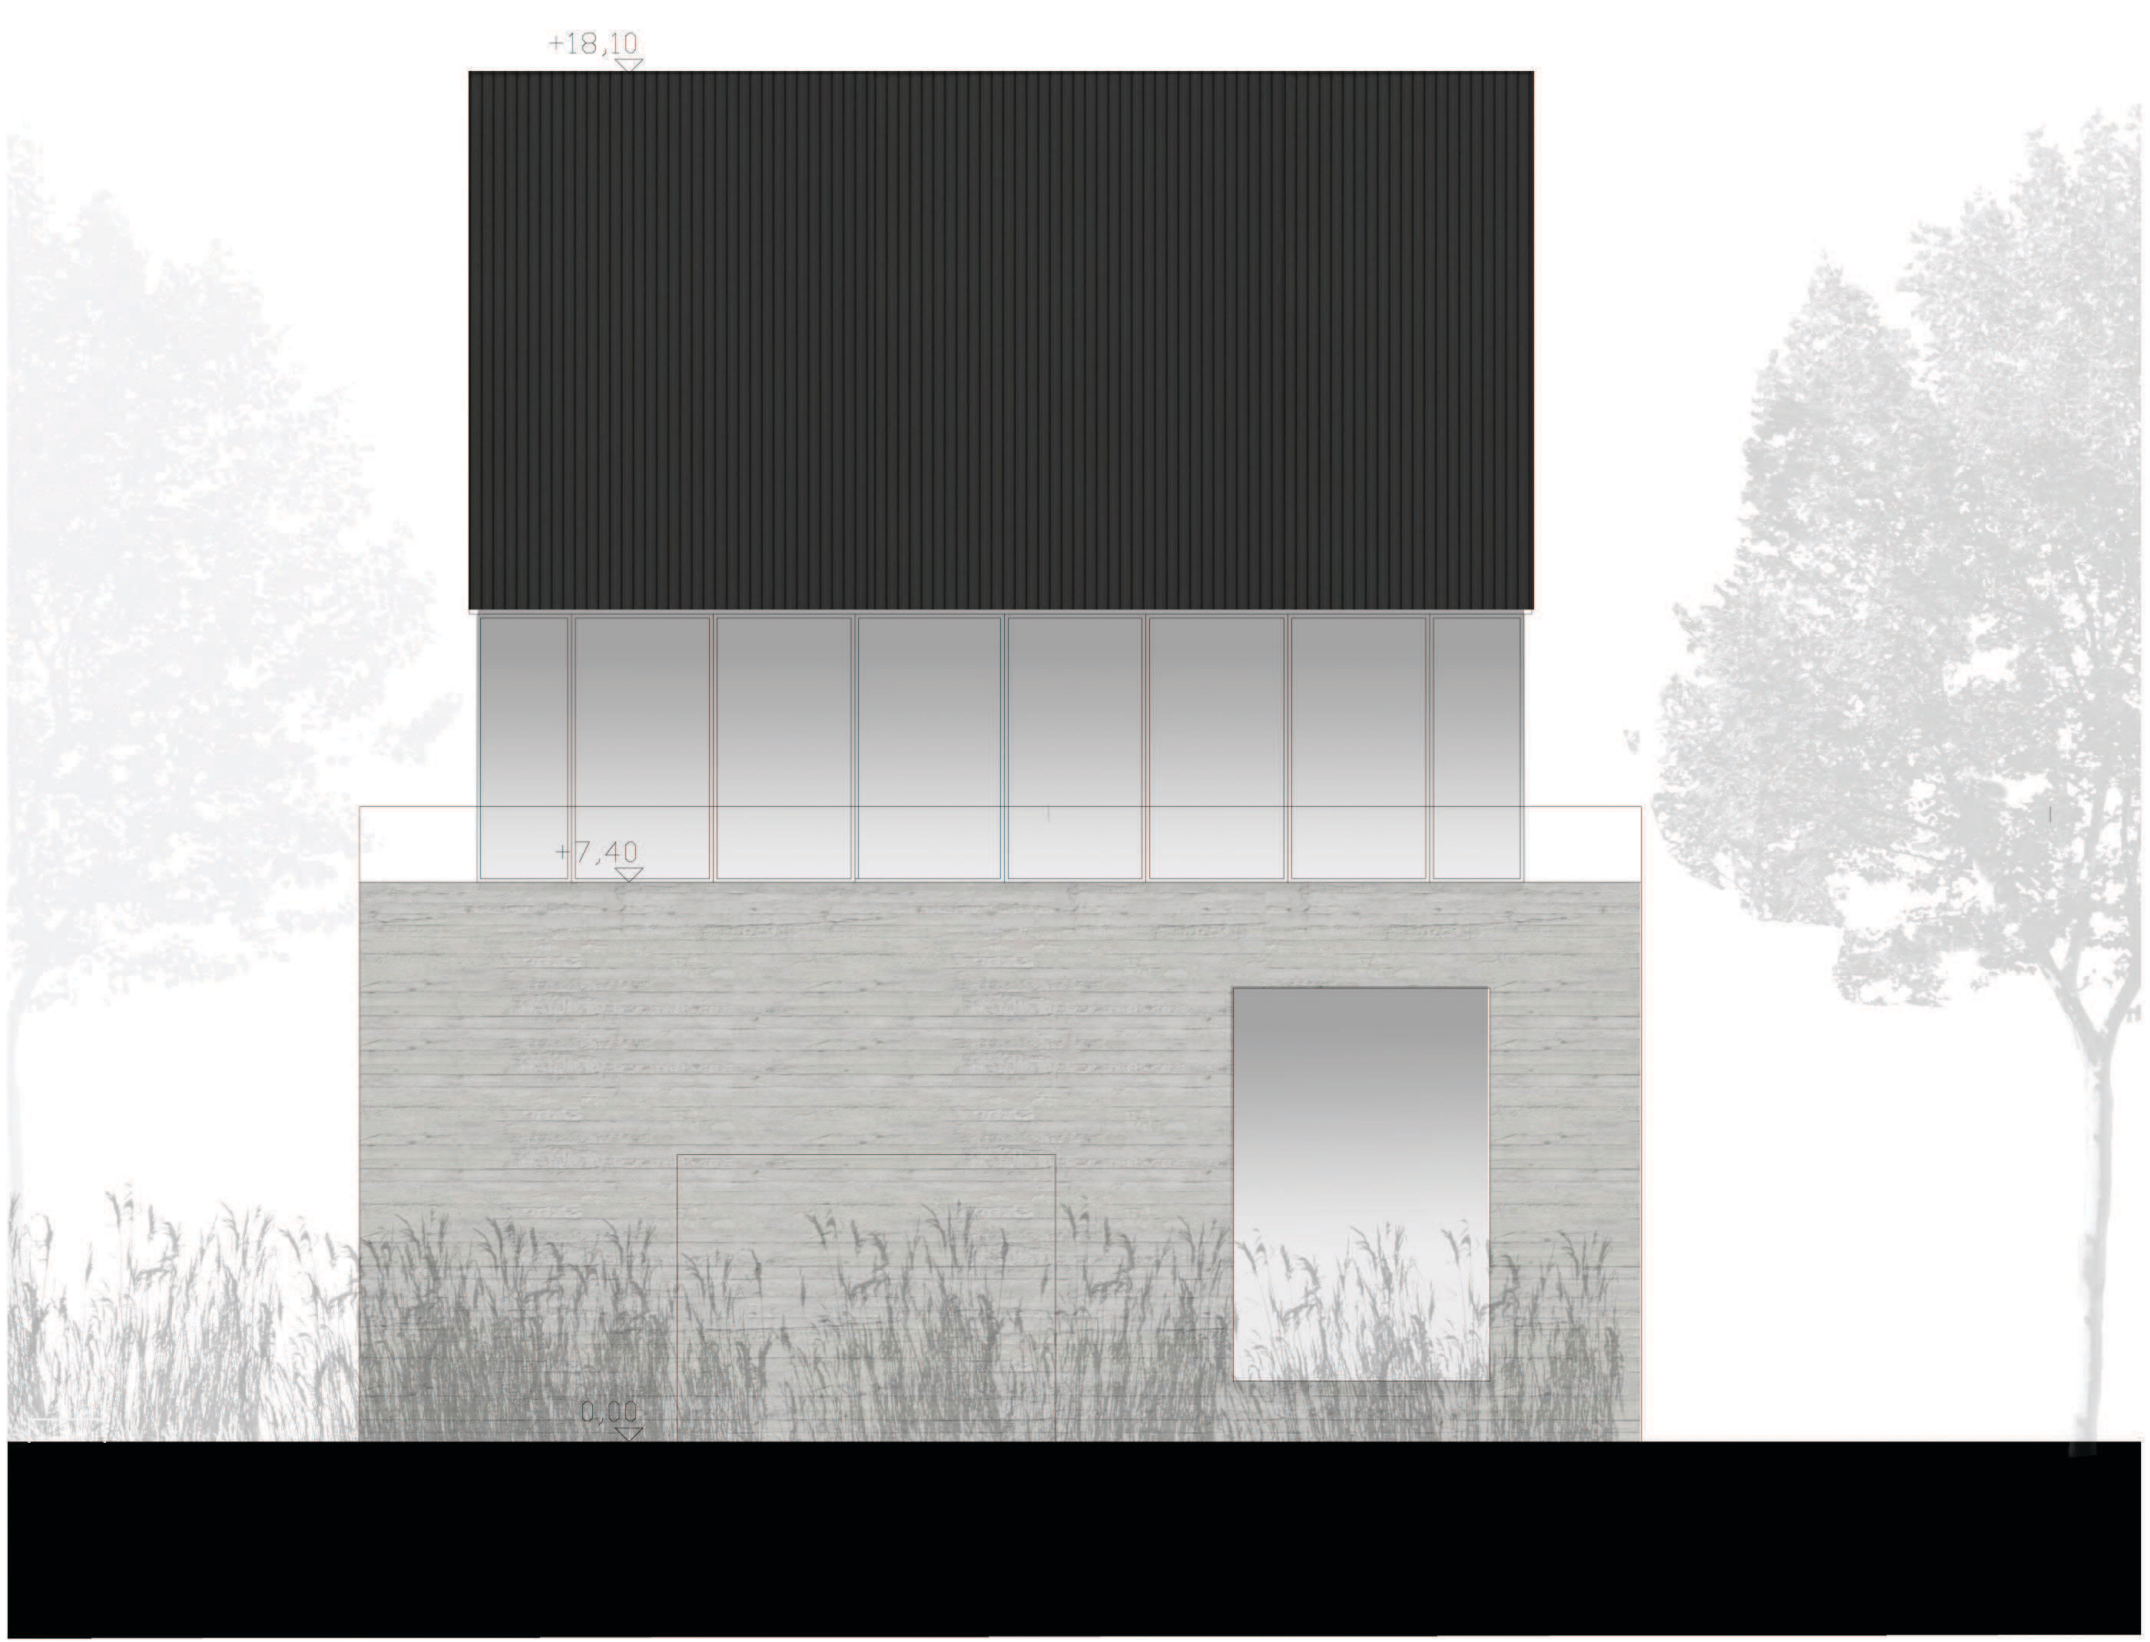

elewacja wschodnia 1/100

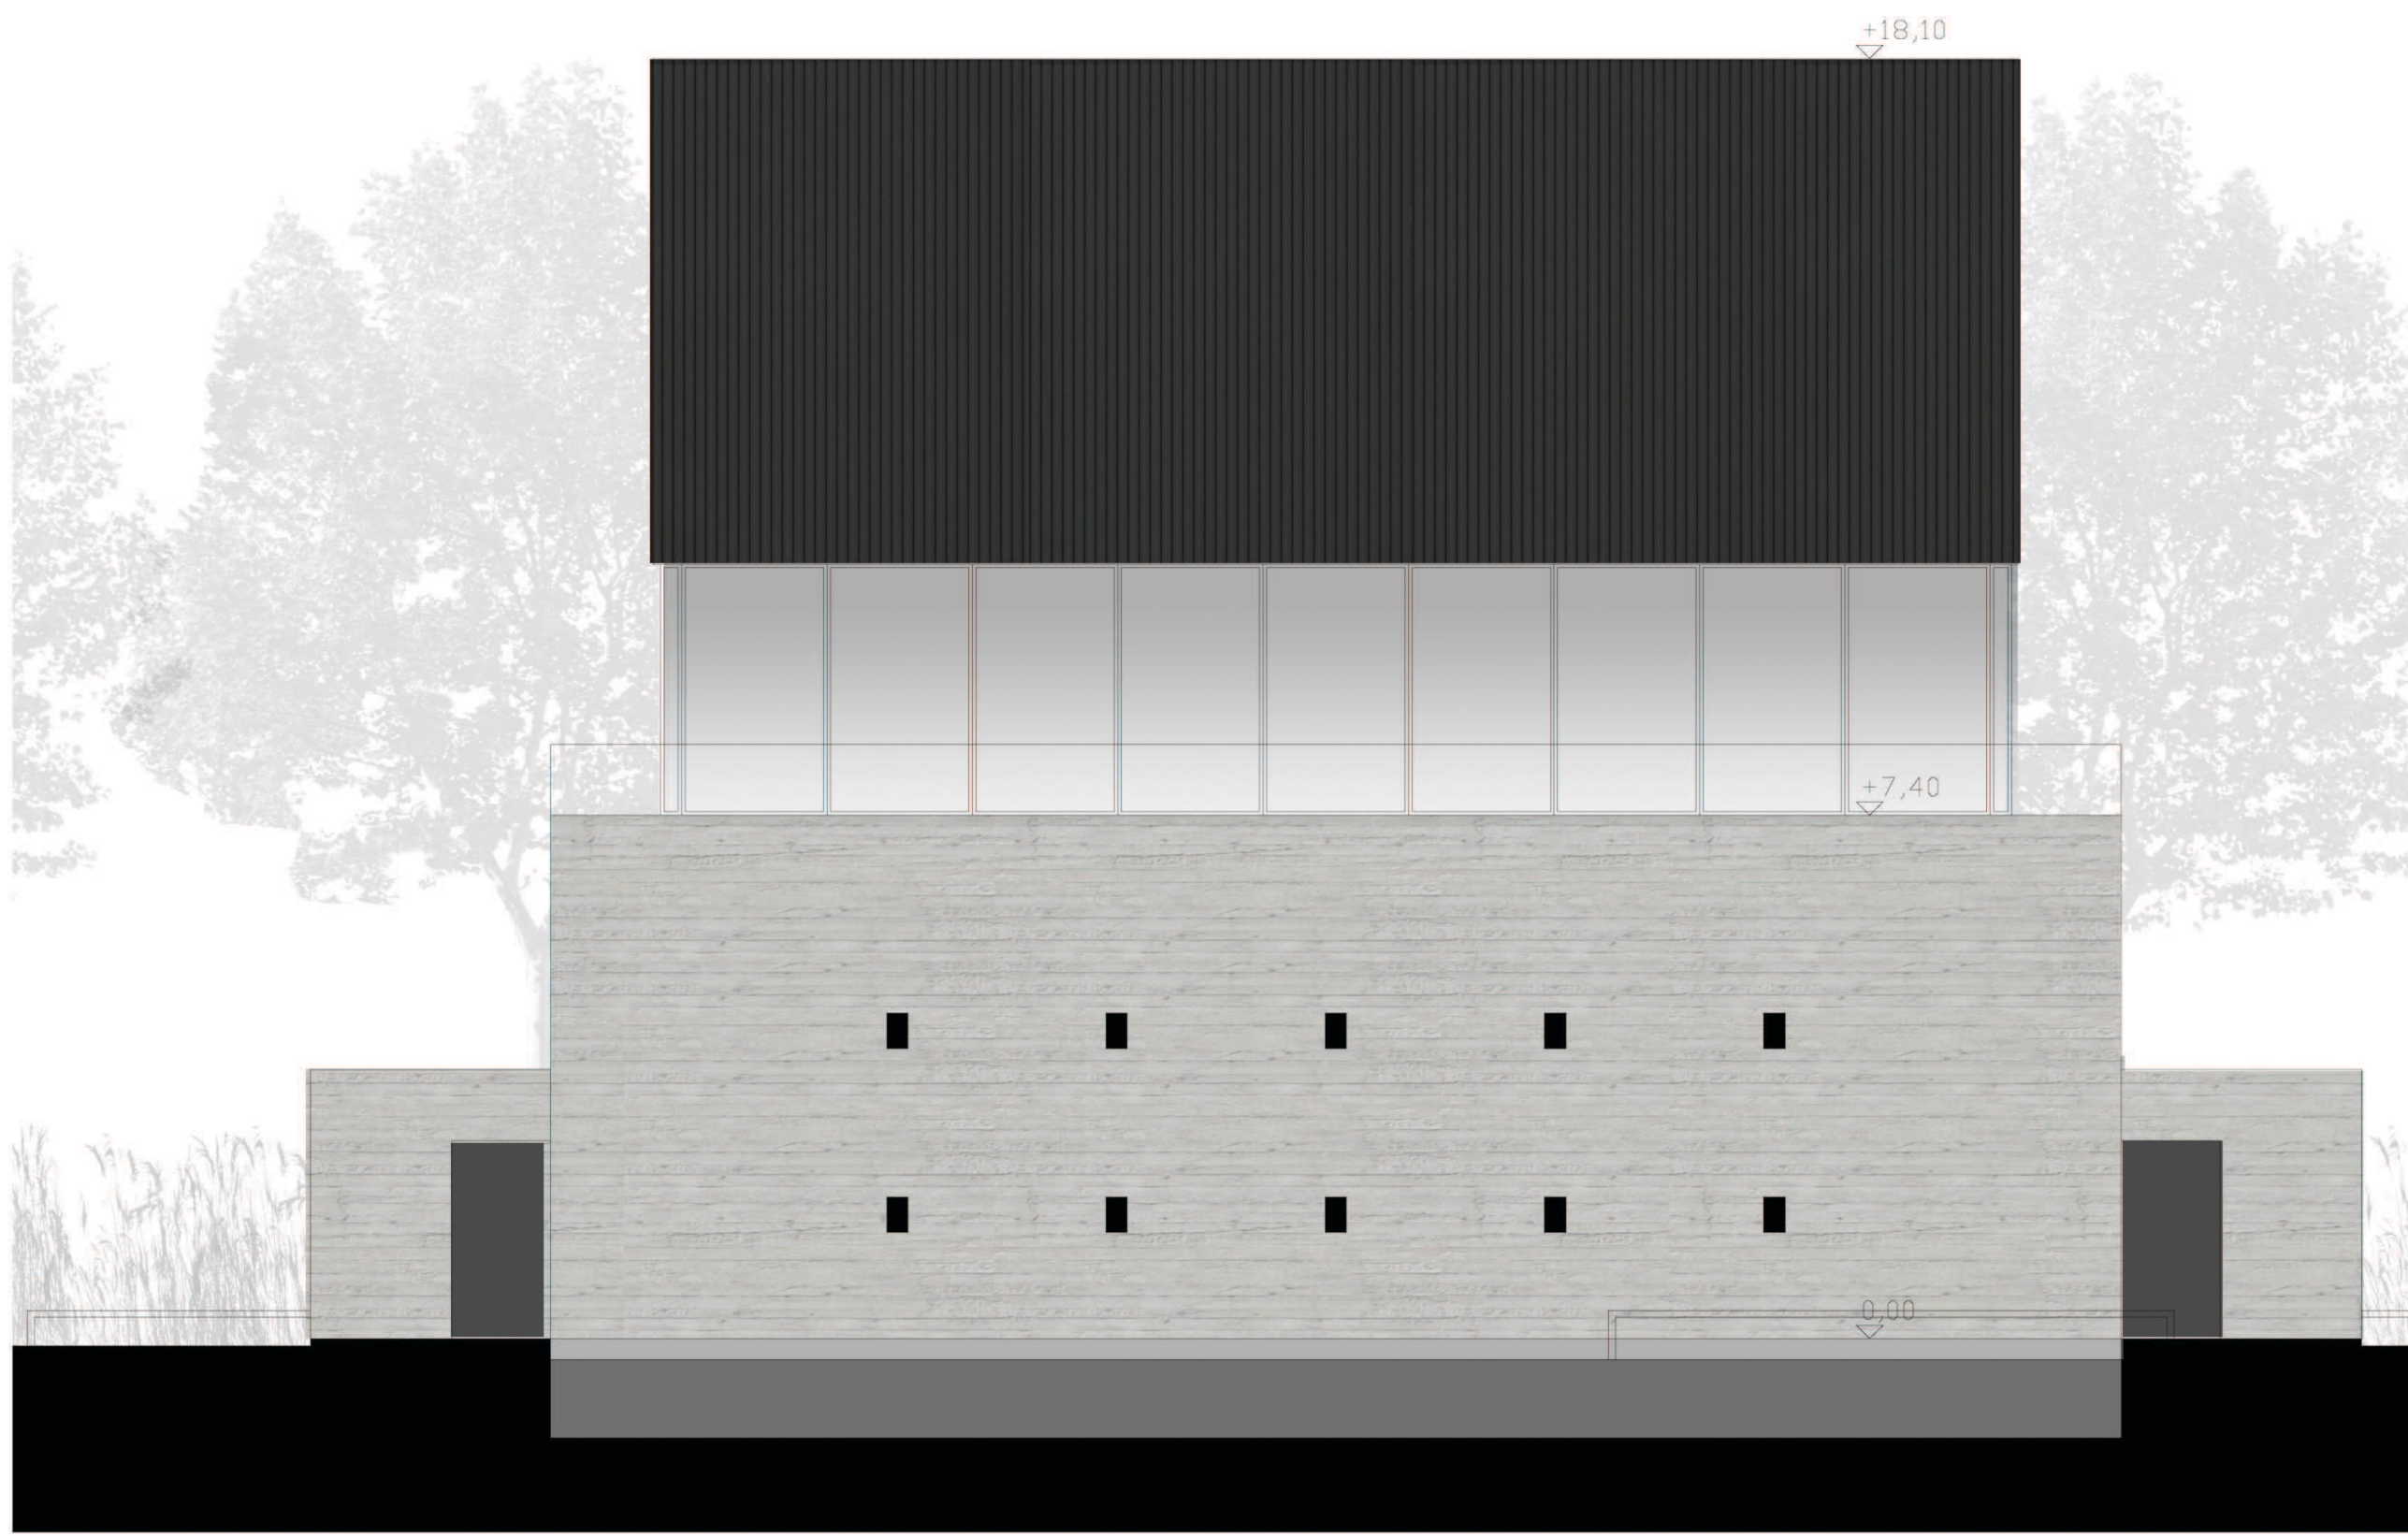

elewacja południowa 1/100



wnętrze schronu