PDF Compressor Pro

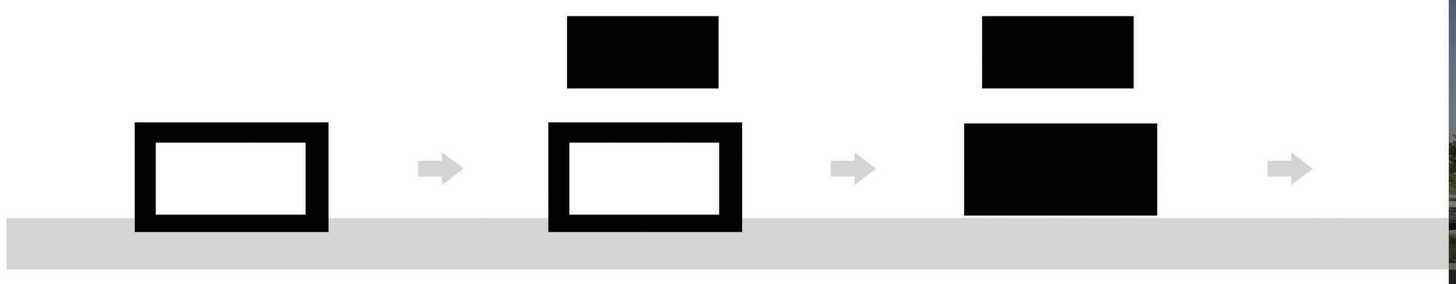

istniejący schron

wyeksponowanie przestrzeni wnętrza schronu

bryła budynku

przekrój przez teren 1/500

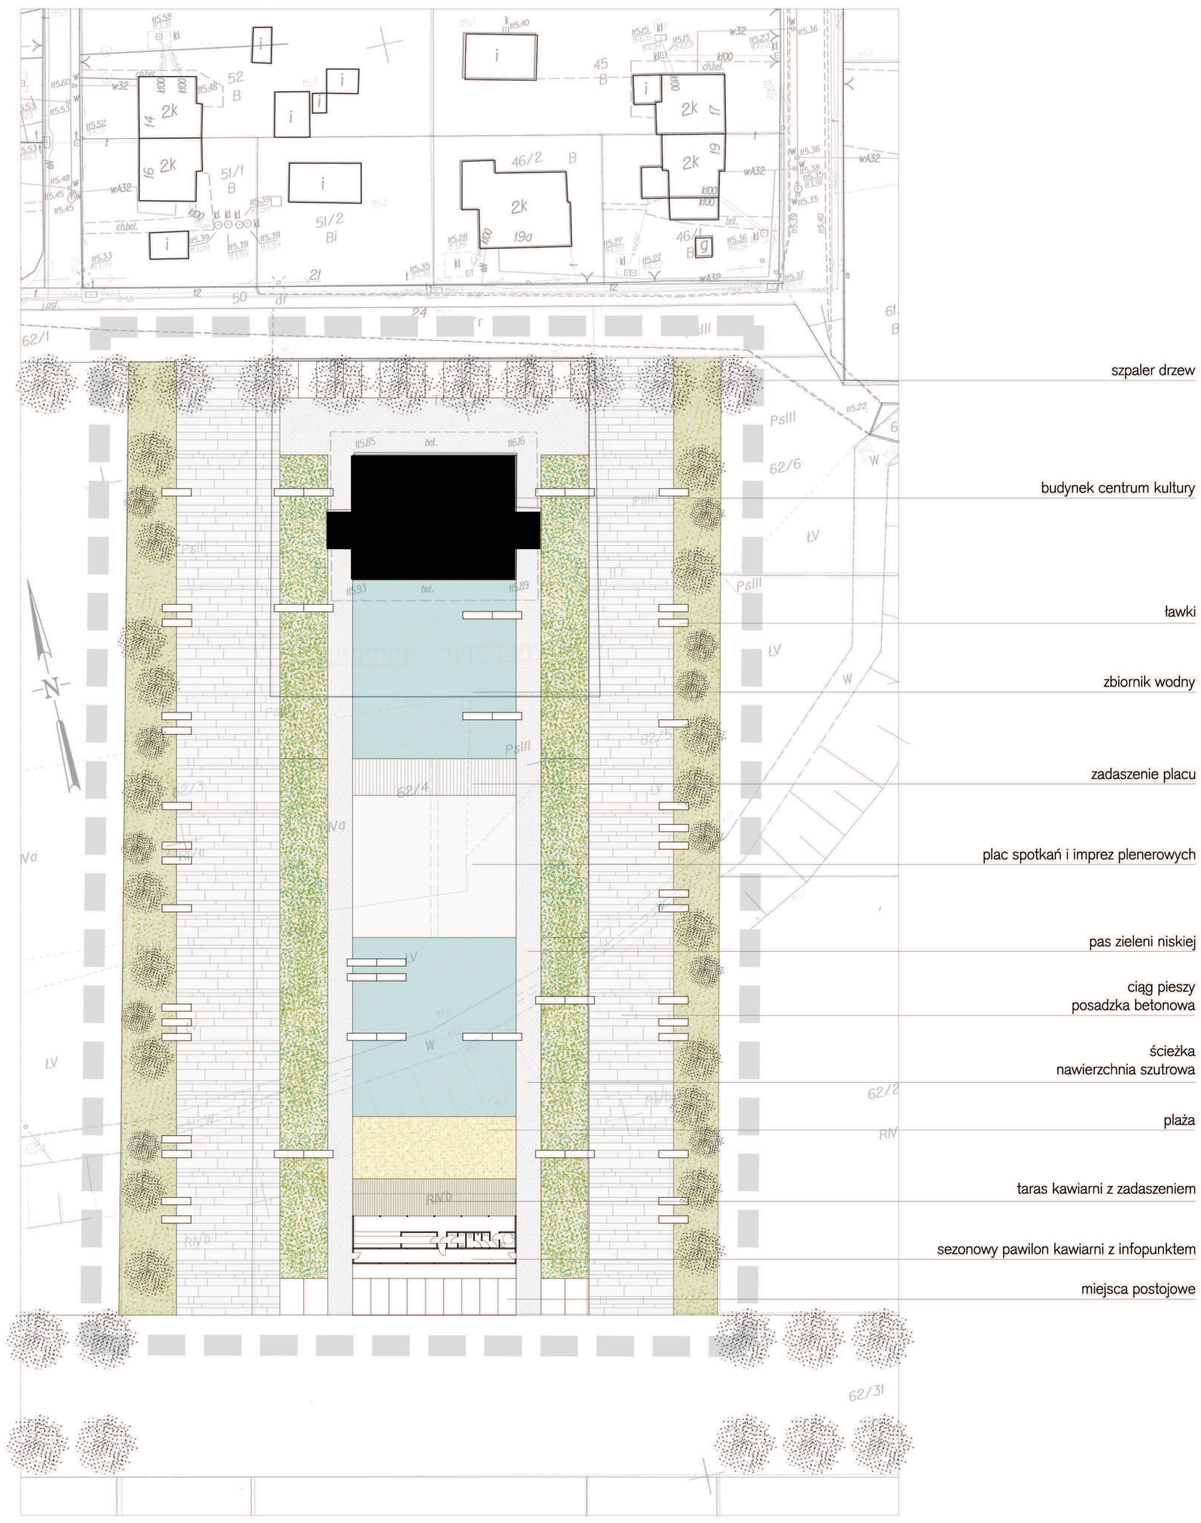

zagospodarowanie terenu 1/500

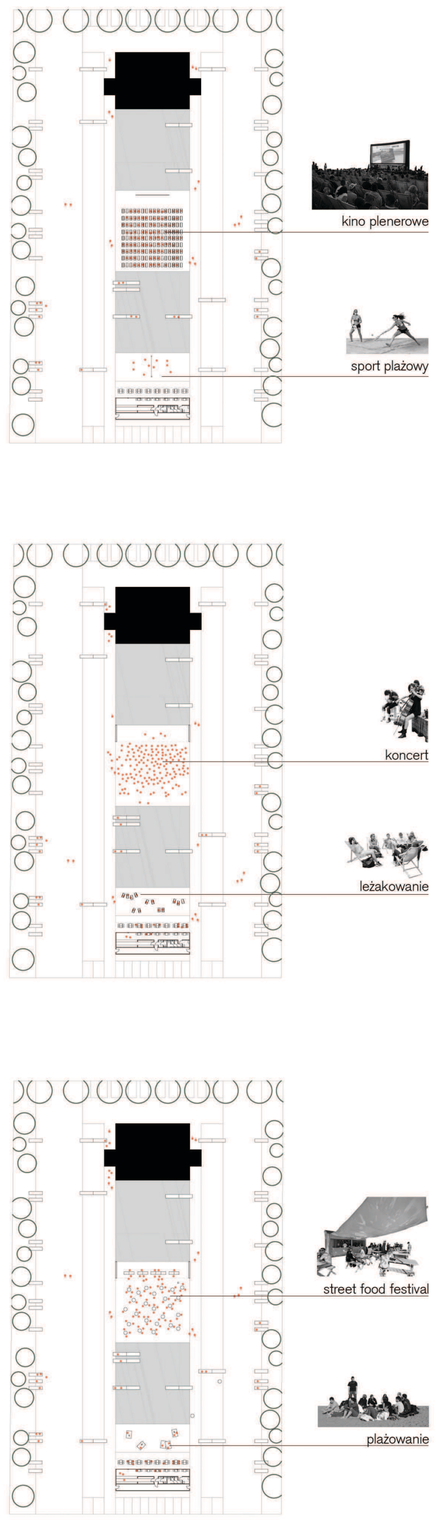

schematy przykładowego wykorzystania terenu

widok ogólny z iluminacją terenu