



Rzut kondygnacji +1

1.01 komunikacja	25	m2
1.02 pracownia plastyczna	45	m2
1.03 pracownia ceramiczna	43	m2
1.04 pracownia muzyczna	37	m2
1.05 magazyn	5	m2
1.06 pom. biurowe	15	m2
1.07 pom. biurowe	16	m2
1.08 pom. biurowe	13	m2
1.09 toaleta damska	13	m2
1.10 toaleta męska	13	m2


Suma pow. na kondygnacji +1 225 m2

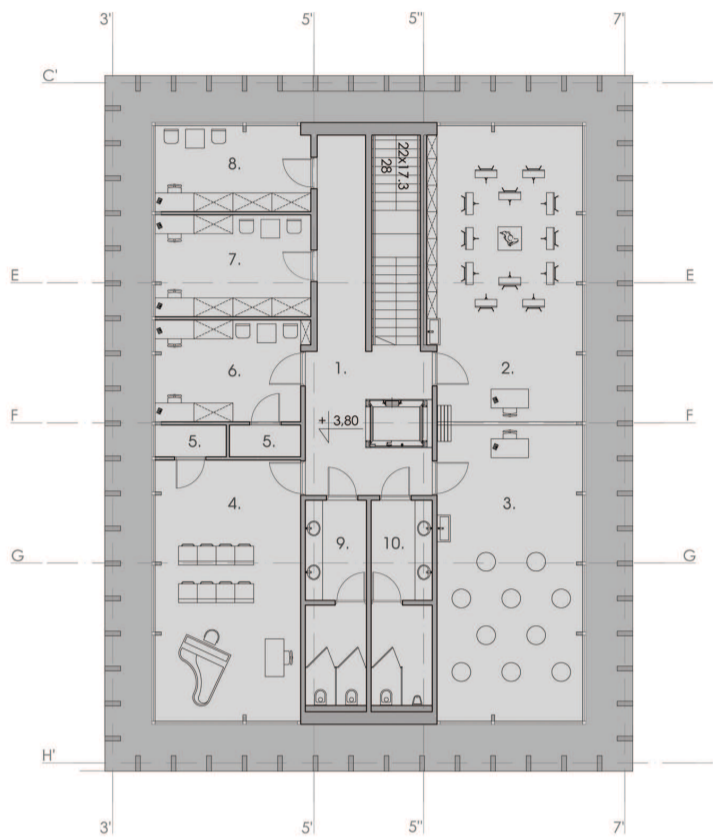

Rzut kondygnacji +1
skala 1:100

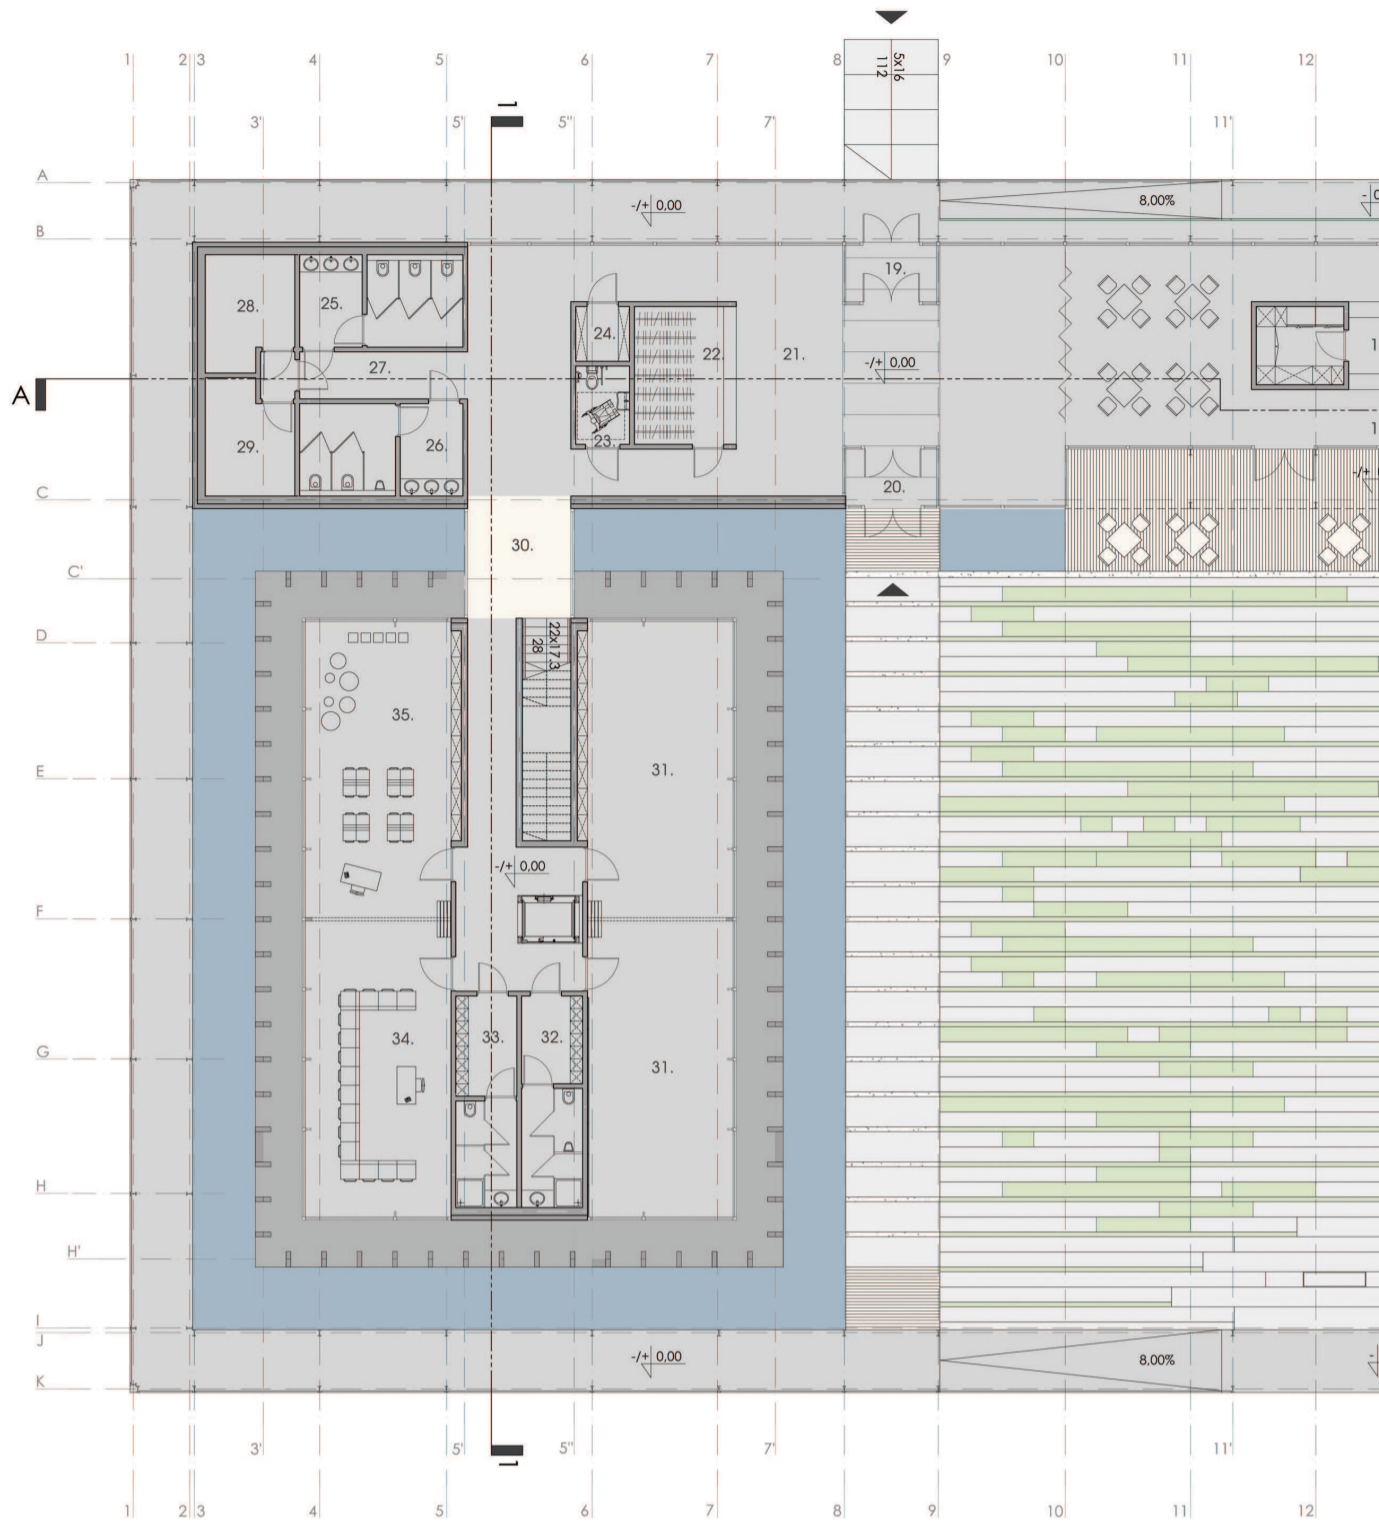

Rzut kondygnacji 0
skala 1:100

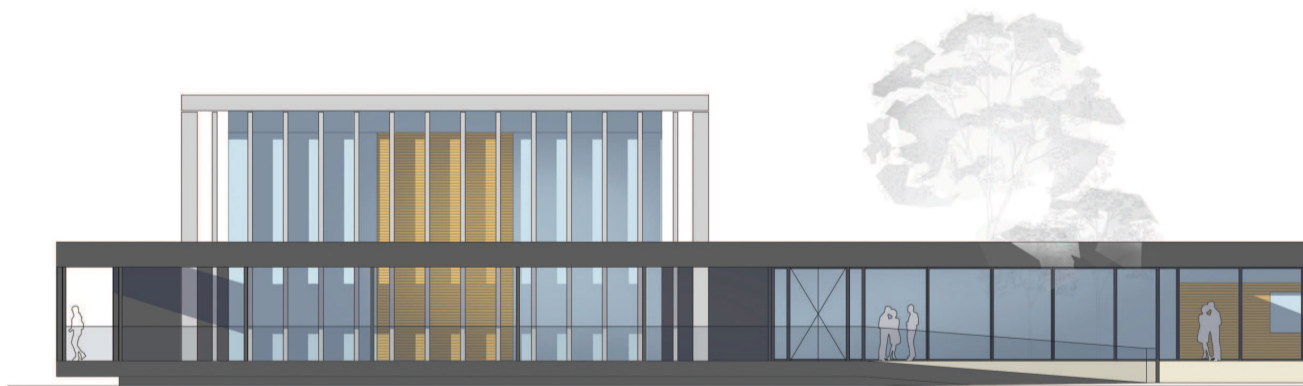

Elewacja wschodnia
skala 1:100



Elewacja zachodnia
skala 1:100