

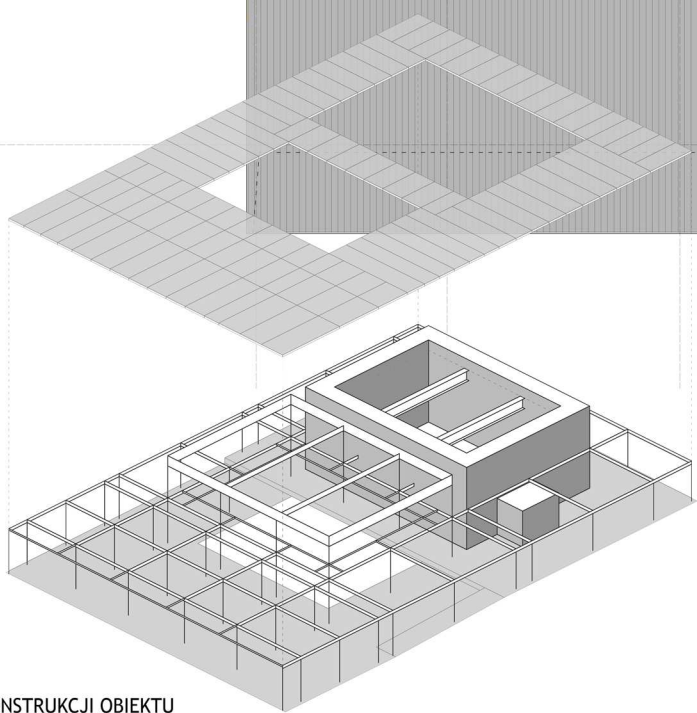


RZUT DACHU 1:100

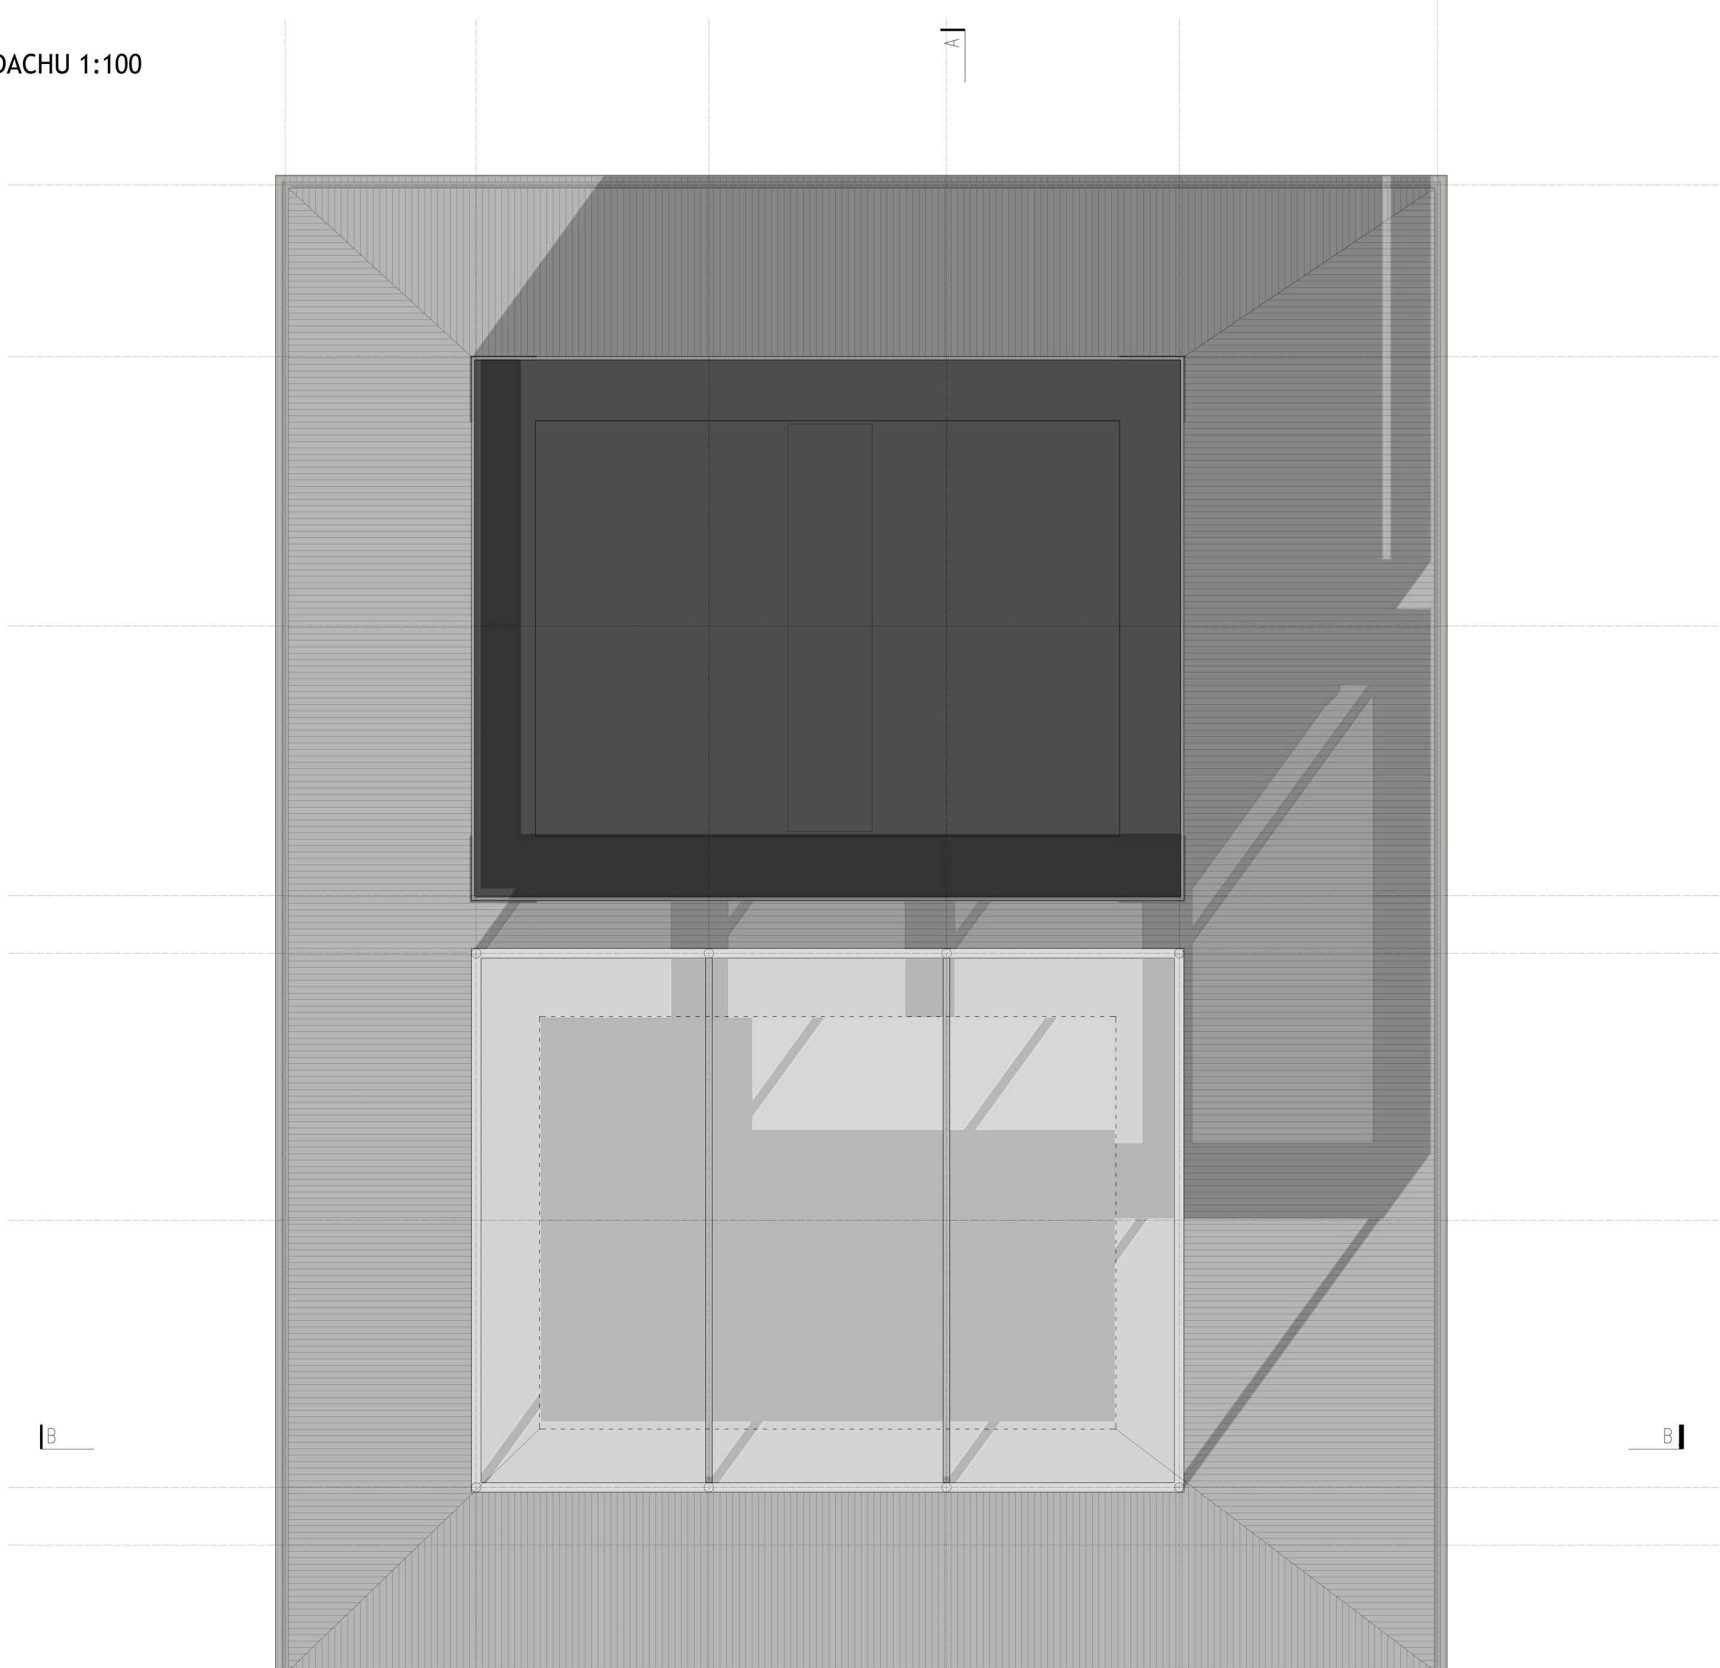


SCHEMAT KONSTRUKCJI OBIEKTU

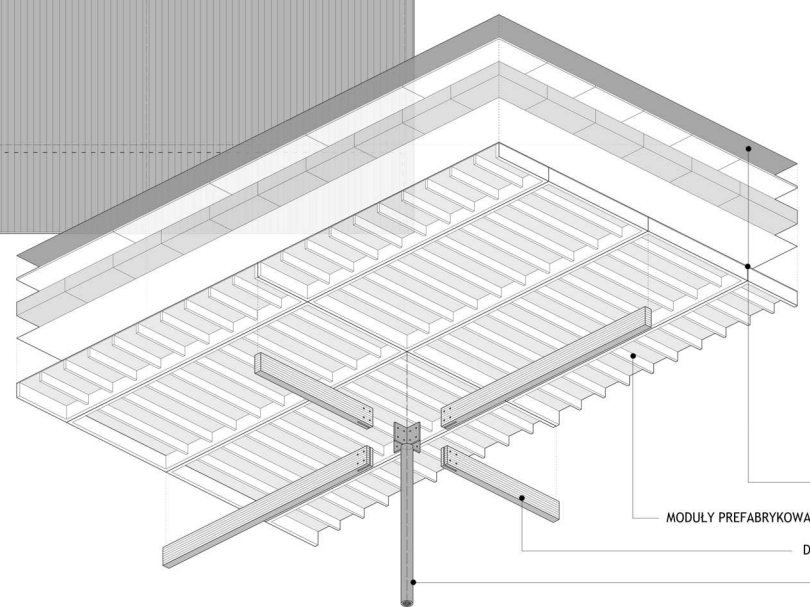

DETAL KONSTRUKCJI NOŚNEJ I DACHU - AKSONOMETRIA WIDZIANA OD DOLU

- WARSTWY DACHOWE
- MODULY PREFABRYKOWANE ZE SKLEJKI KONSTRUKCYJNEJ
- DZWIGARY Z DREWNA KLEJONEGO
- SLUPY STALOWE

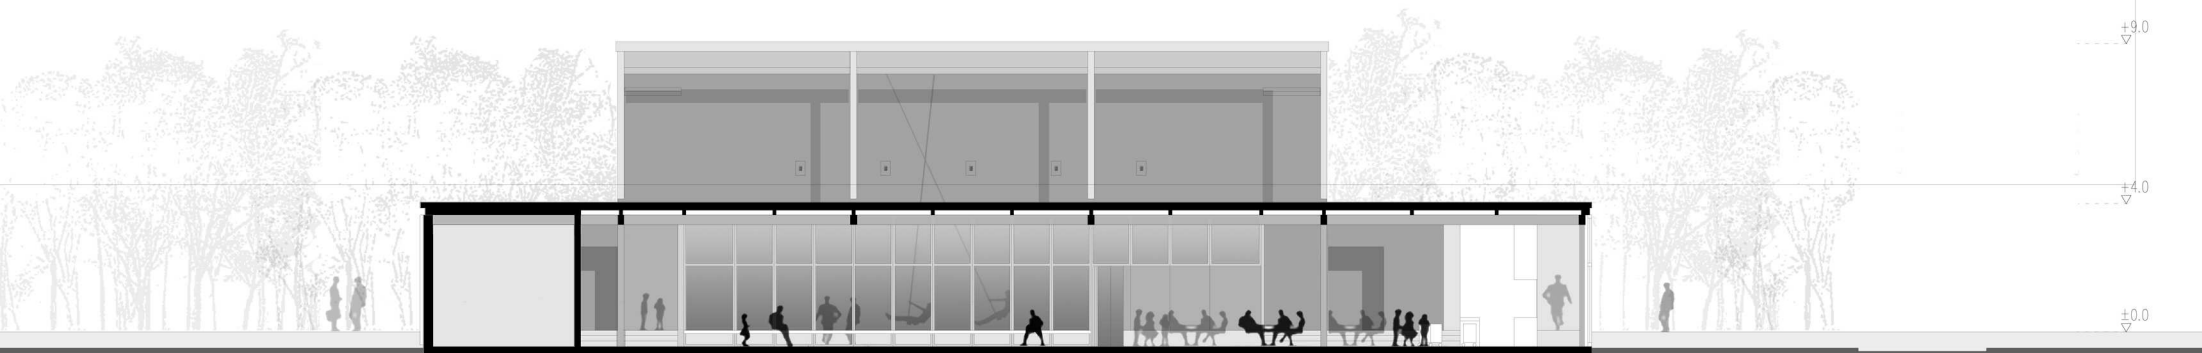

PRZEKRÓJ BB 1:100

