



Wielofunkcyjna sala widowiskowa

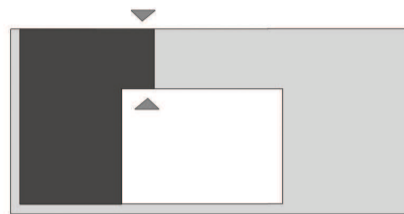


Centum Kultury - sale warsztatowe


Schemat podziału umożliwiającego niezależne funkcjonowanie budynku

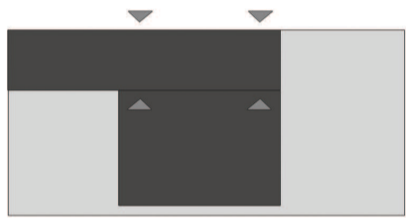


Kawiarnia + Plac

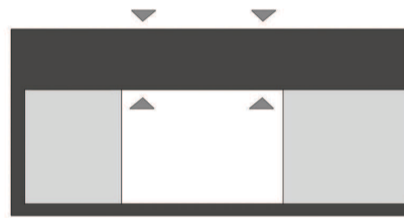

Przestrzeń wystawiennicza

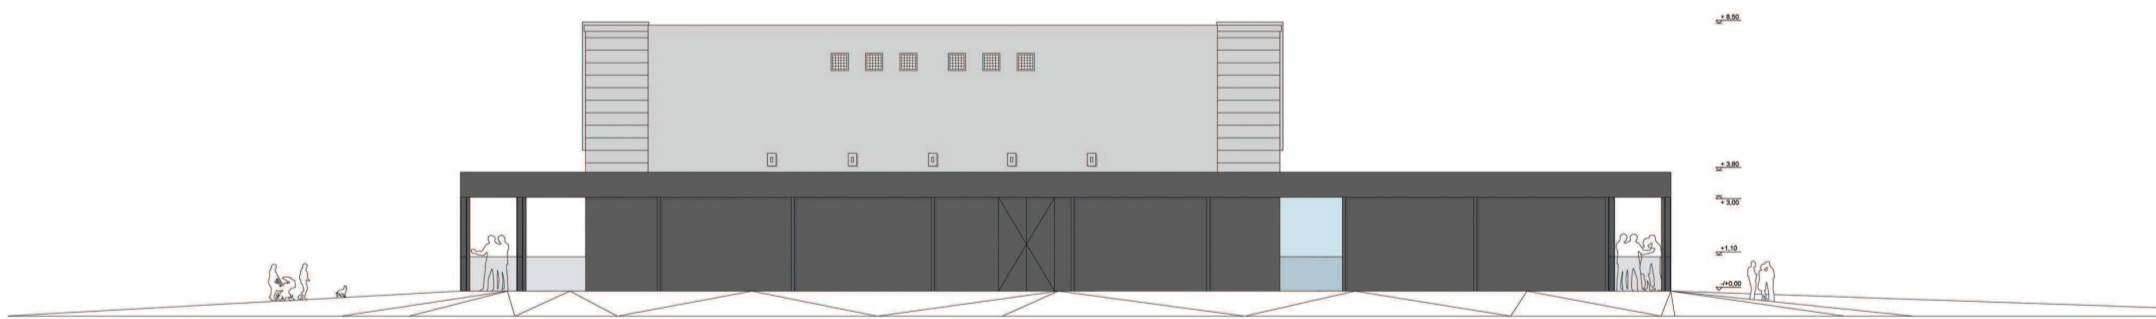

Elewacja północna
skala 1:100

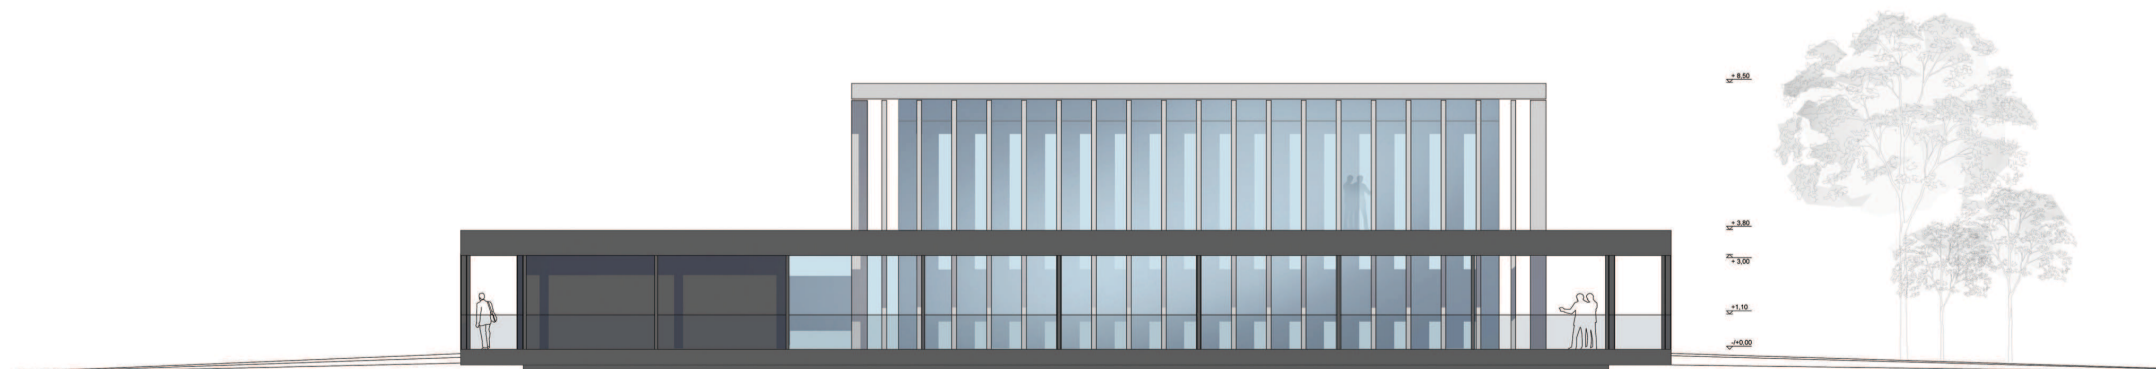

Elewacja południowa
skala 1:100