


Plan orientacyjny

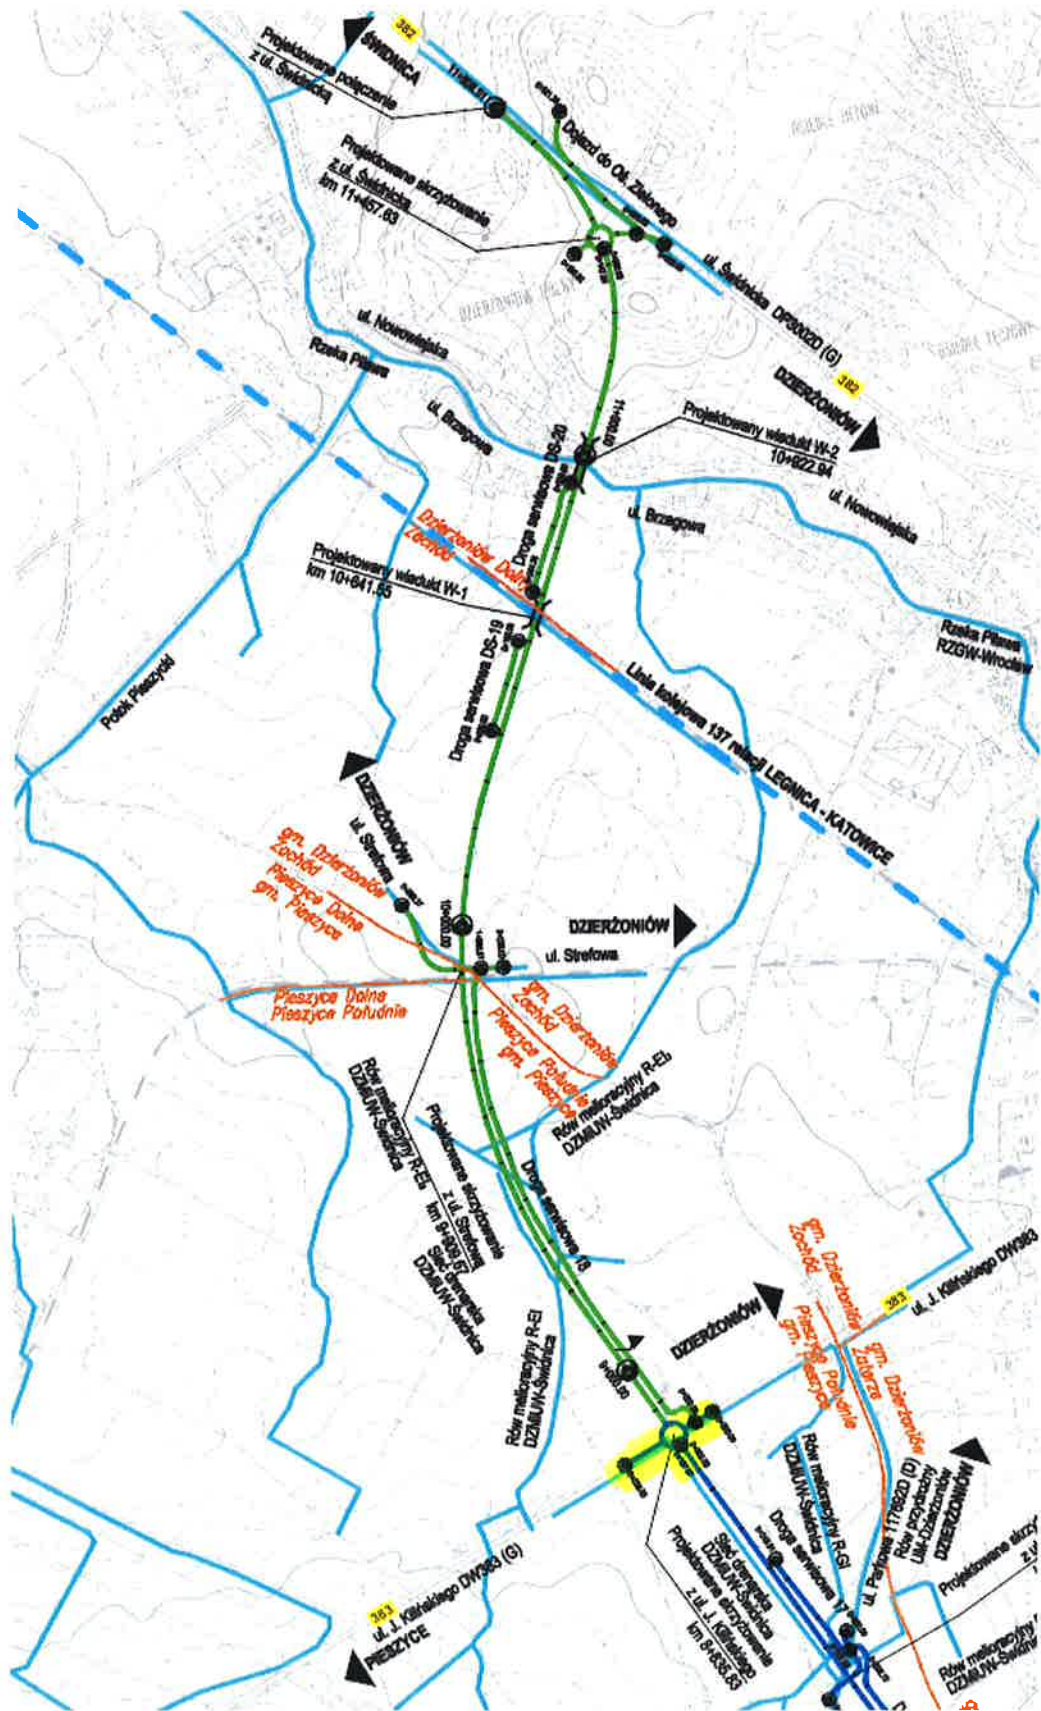

- przebieg drogi przeznaczony do realizacji na mocy niniejszego PFU – Zadanie 3
- część Zadania 2 – budowa ronda w ciągu ul. J.Kilińskiego (DW nr 383) – w ramach niniejszego PFU