


# RYS. 5.

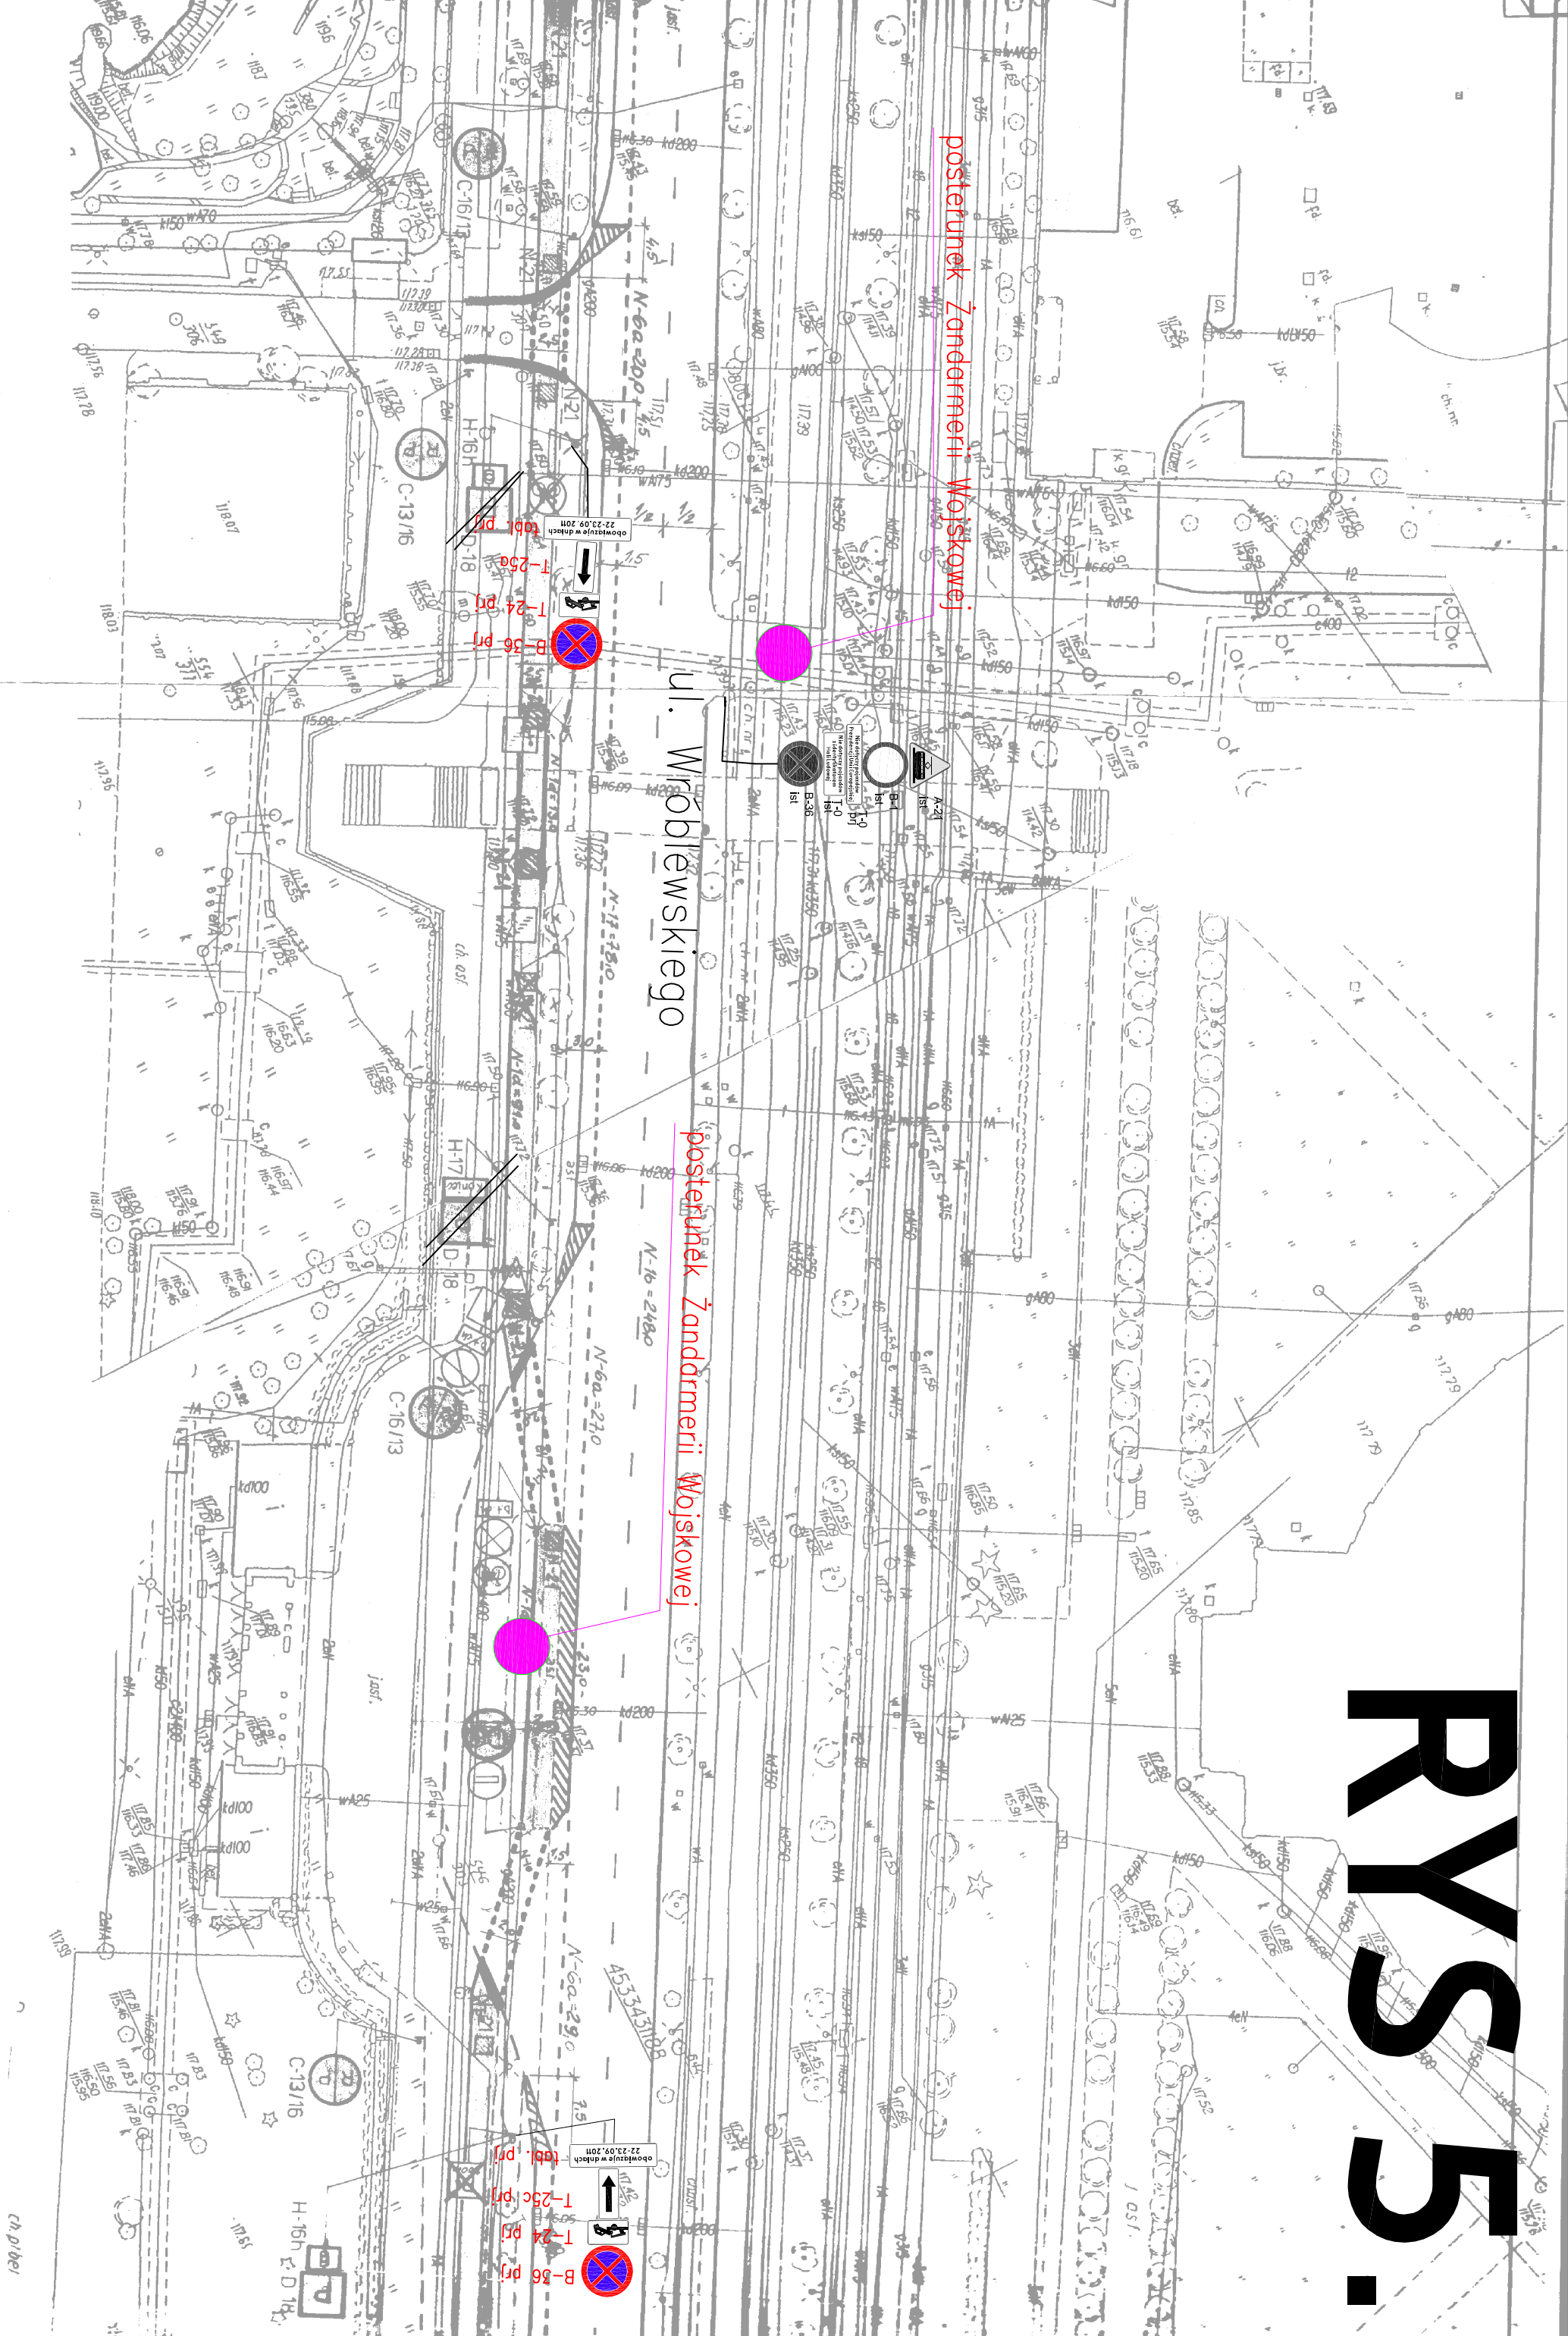

ul. Wróblewskiego

posterunek Żandarmerii Wojskowej

posterunek Żandarmerii Wojskowej

B-56 pr.  
T-24 pr.  
T-25a pr.

B-56 pr.  
T-24 pr.  
T-25c pr.

ch. p10e1